


EL PALMAR ESCALA 1:10.000

A EDAR SAN AMBROSIO

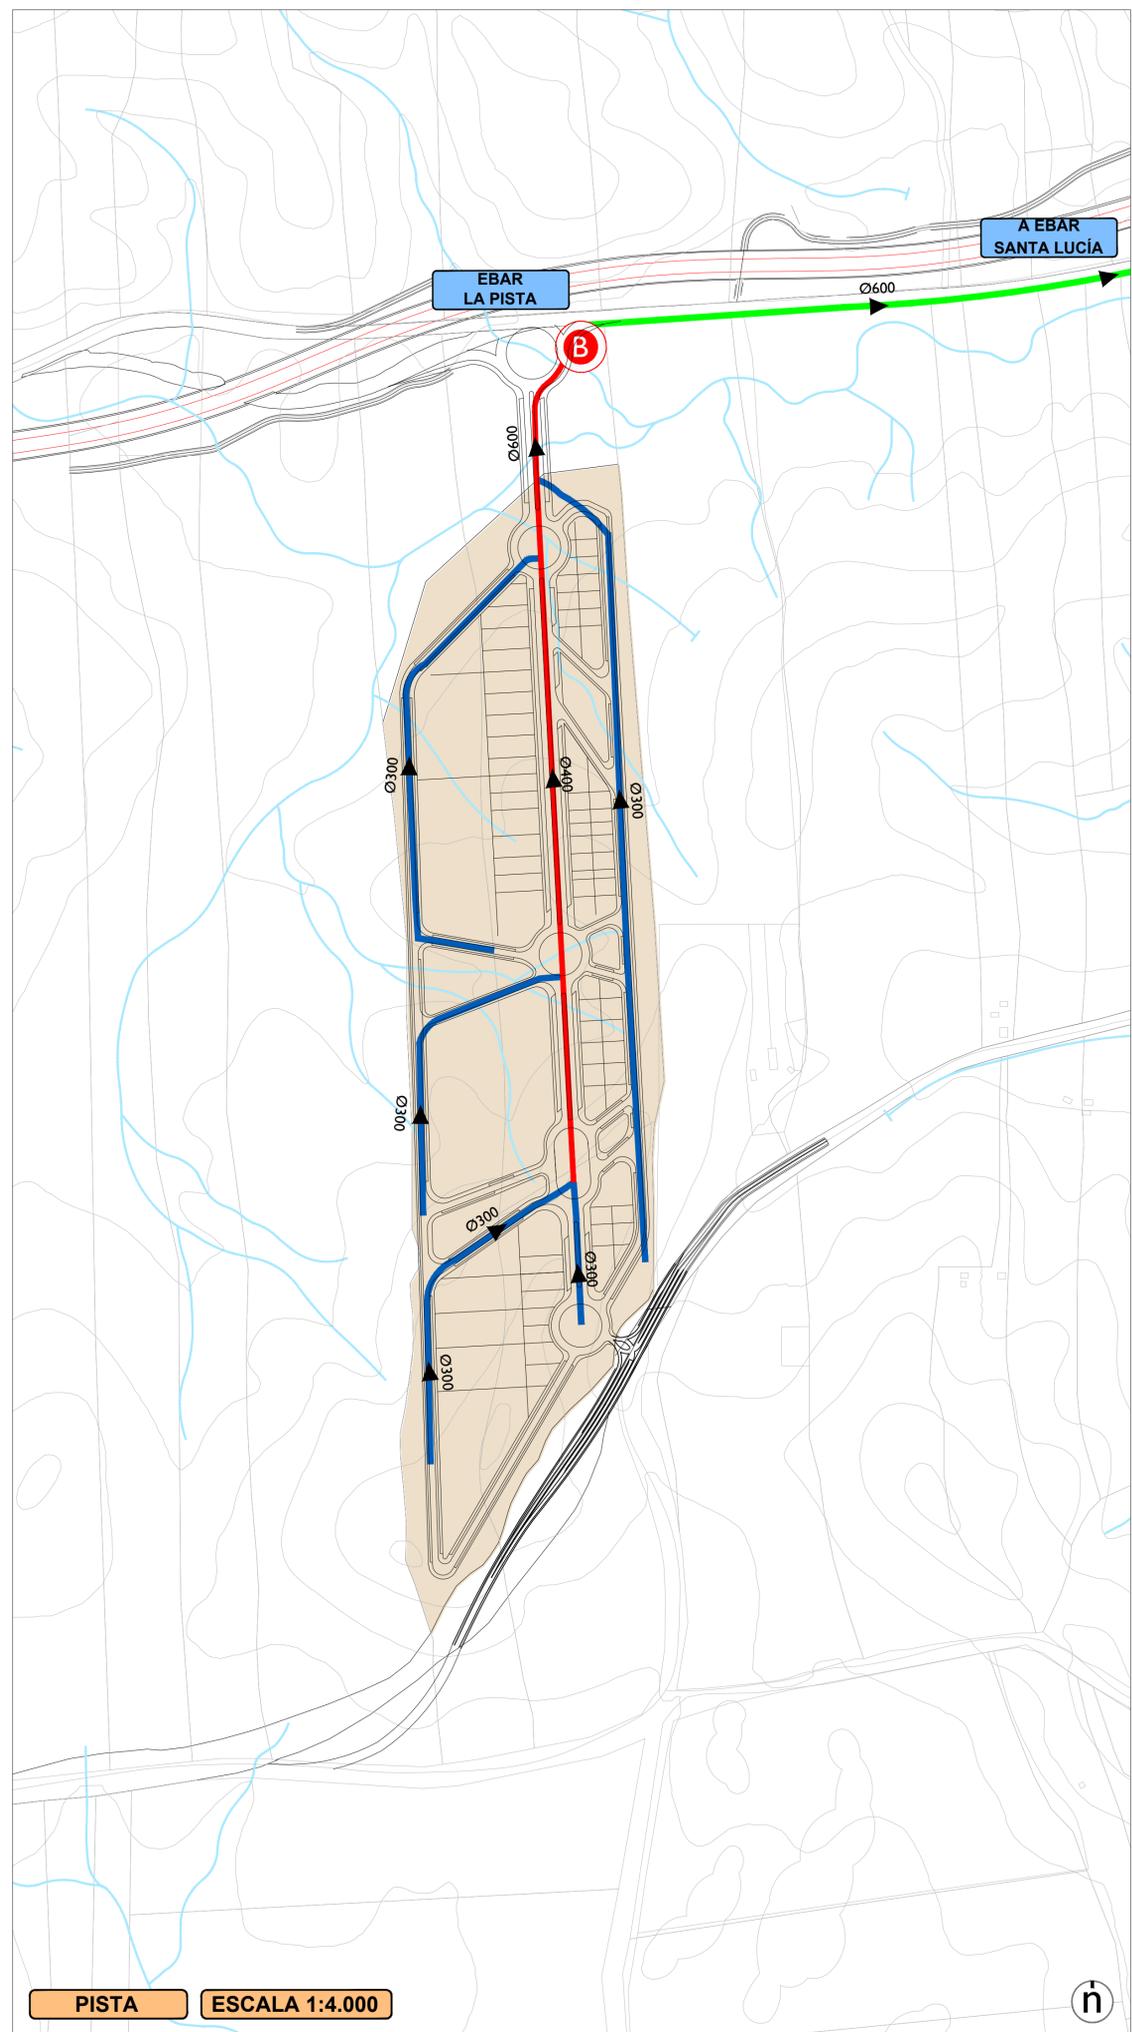

PISTA ESCALA 1:4.000

A.- Red de Saneamiento

- I.1.- INFRAESTRUCTURA EN TRAMITACIÓN**
- Impulsión desde EBAR El Palmar a EDAR San Ambrosio
 - Red Principal de Colectores Urbanos
 - Red Secundaria de Colectores Urbanos
 - B Estación de Bombeo de Aguas Residuales. EBAR
 - \varnothing 400 Diámetro Interior en milímetros
- I.2.- INFRAESTRUCTURA PROPUESTA**
- Impulsión desde EBAR La Pista a EBAR Santa Lucía
 - Red Principal de Colectores Urbanos
 - Red Secundaria de Colectores Urbanos
 - Red de Colectores Urbanos Sin Programación
 - B Estación de Bombeo de Aguas Residuales. EBAR

B.- Determinaciones Gráficas

- Límite de Suelo Urbano
- Límite de Suelo Urbanizable Sectorizado
- Límite de Término Municipal