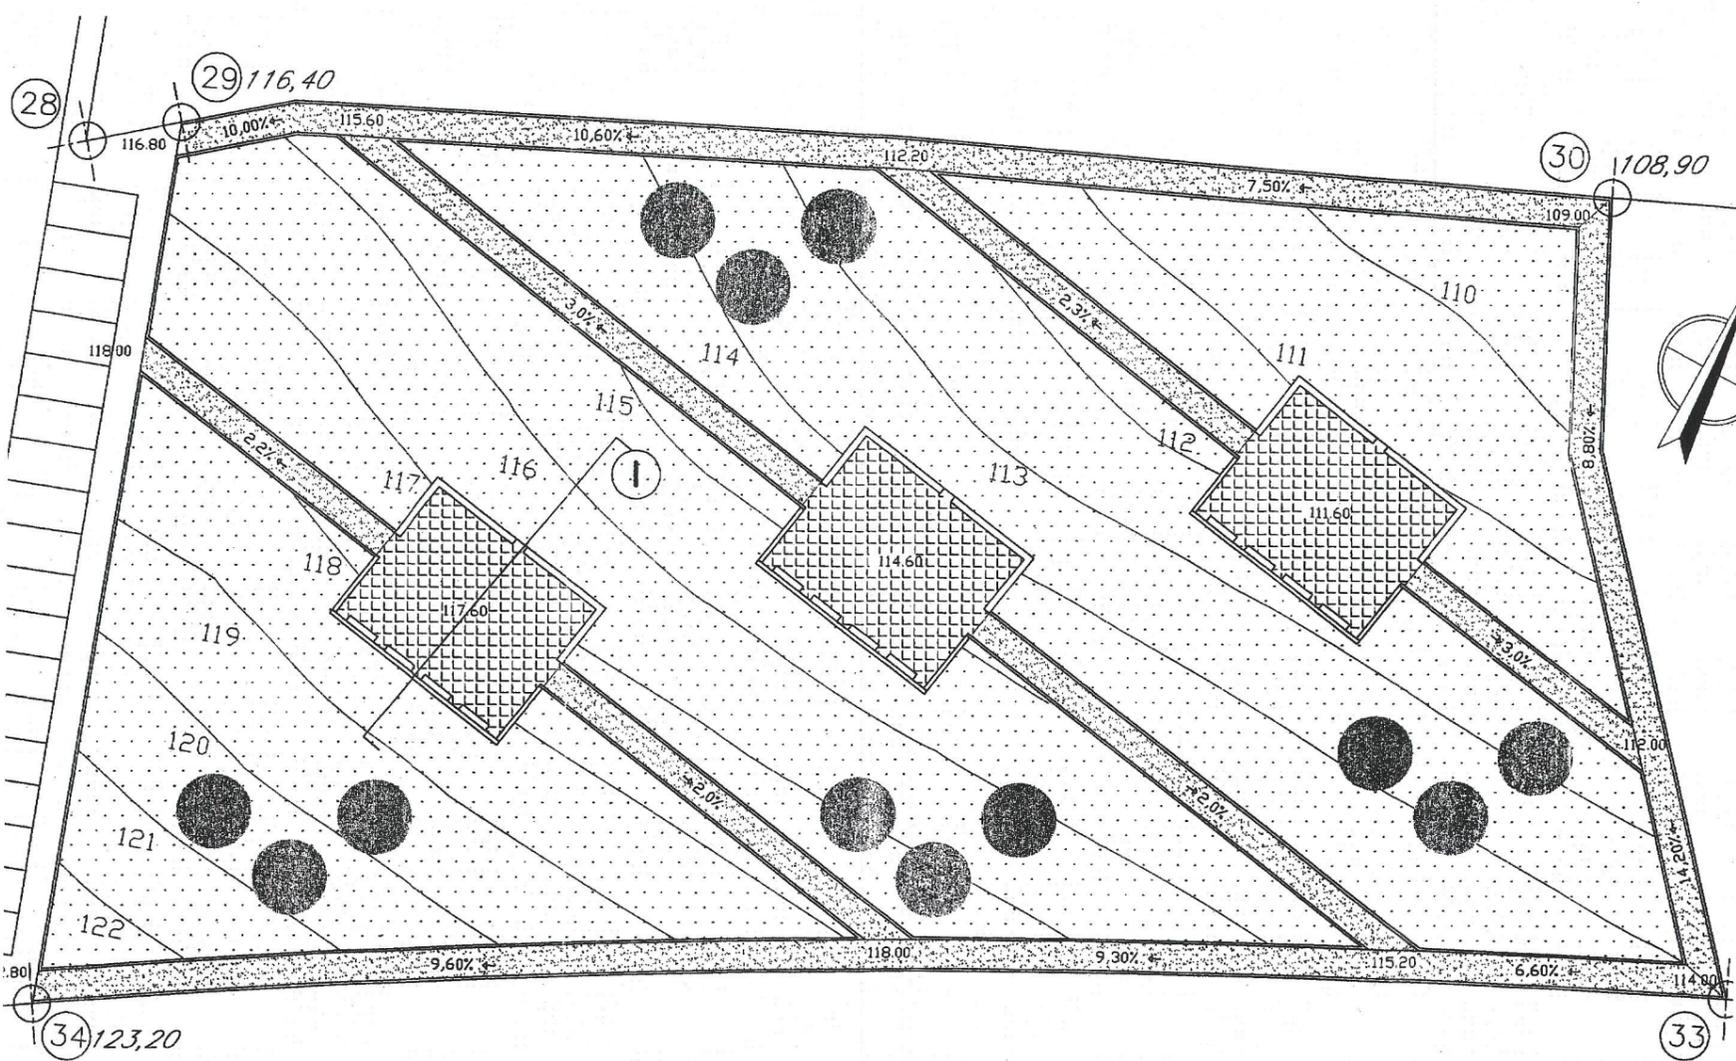


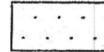
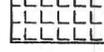
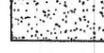
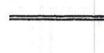
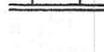
EXCMO. AYUNTAMIENTO DE VEJER DE LA FRONTERA

DILIGENCIA. Para hacer constar que el presente documento ha sido aprobado inicialmente en sesión celebrada por la Junta de Gobierno Local el día 14 de mayo de 2021.

EL ORIGINAL MAYOR ACCIDENTA. EN FUNCIONES DE SECRETARÍA GENERAL.

Fdo. Francisco Javier Begines Mena



-  **HIDROSIEMBRA CON GOTEO INICIAL**
-  **FICUS NITIDA, CITRICO...**
-  **LOSETA HIDRAULICA DE 9 TACOS**
-  **ZAHORRA COMPACTADA P.N. 95%**
-  **RELLENO DE ARENA GRUESA**
-  **BORDILLO DE HORMIGÓN 10X20**
-  **BANCO DE OBRA: BLOQUE DE H Y ALBARDILLA**

LUIS CHABRERA
 Estudio de Arquitectura
 Parque Aljarafe s/n. Edificio Puerta Aljarafe.
 41940 - Tomares - Sevilla. Tfno: 902 25 73 25 Fax: 902 25 73 73

MODIFICADO PROYECTO DE URBANIZACIÓN FASE 1 Y 2 DE LA UNIDAD DE EJECUCIÓN UE-1 DEL PLAN PARCIAL BUENAVISTA I. VEJER DE LA FRONTERA. CÁDIZ.

ZONA VERDE V2

2.4

Este documento es copia impresa del original firmado y diligenciado con firma electrónica en el Colegio Oficial de Arquitectos de Cádiz con número 1301210178608, depositado en los archivos electrónicos. Para más información consulte al email CAD en su información móvil o de PC.

