




CAJA DE DISTRIBUCIÓN URBANA "C.D.U."
REF.CNL004

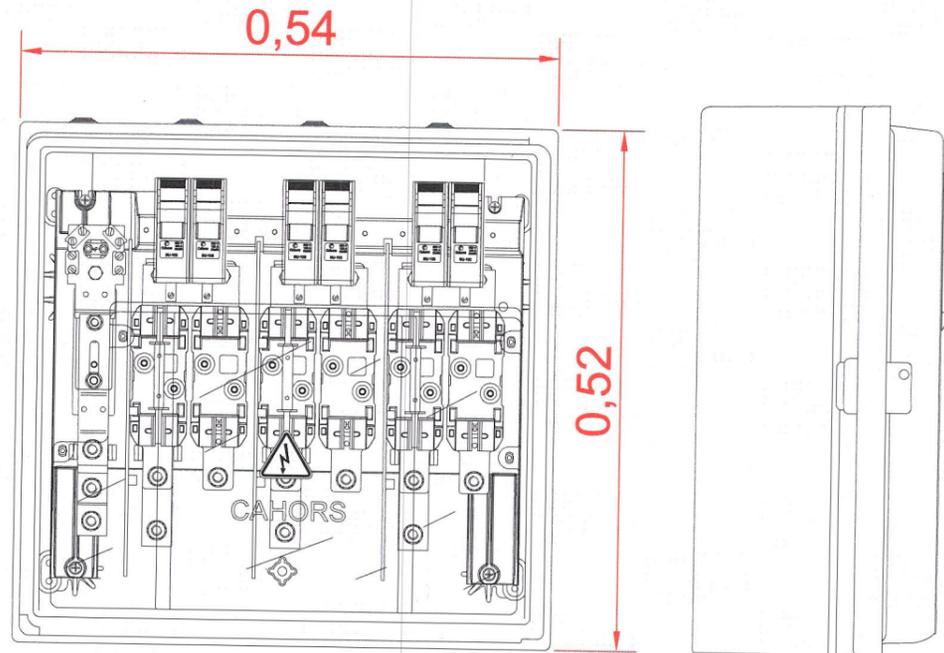

CAJA DE SECCIONAMIENTO "C.S.400A"
REF. CNL003

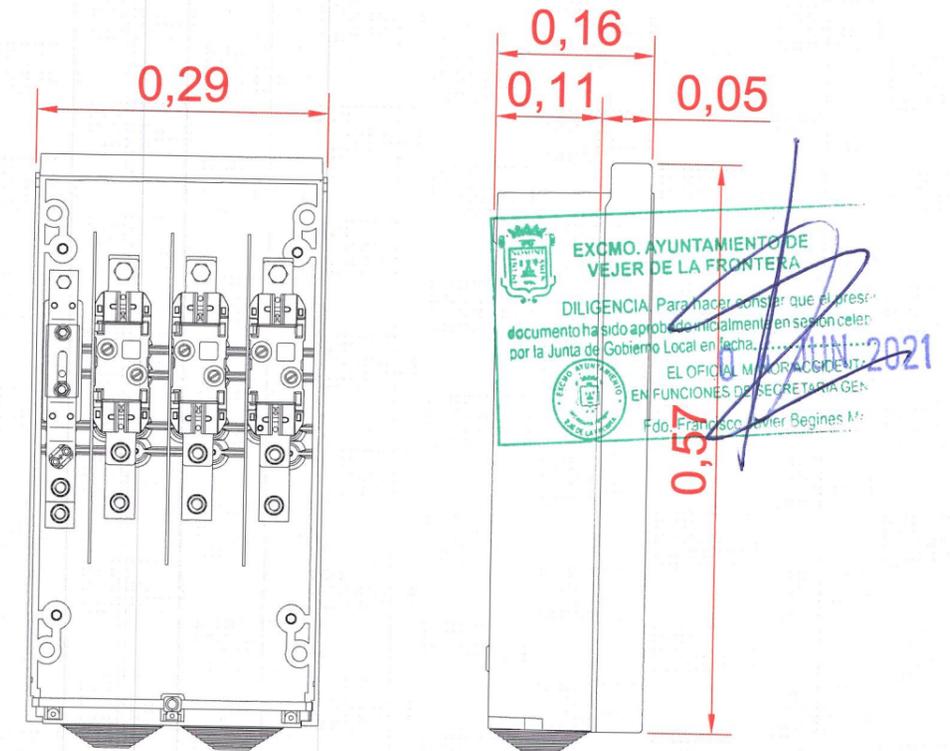

CAJA DE PROTECCIÓN Y MEDIDA "CPM3-D4"
REF. 6704914

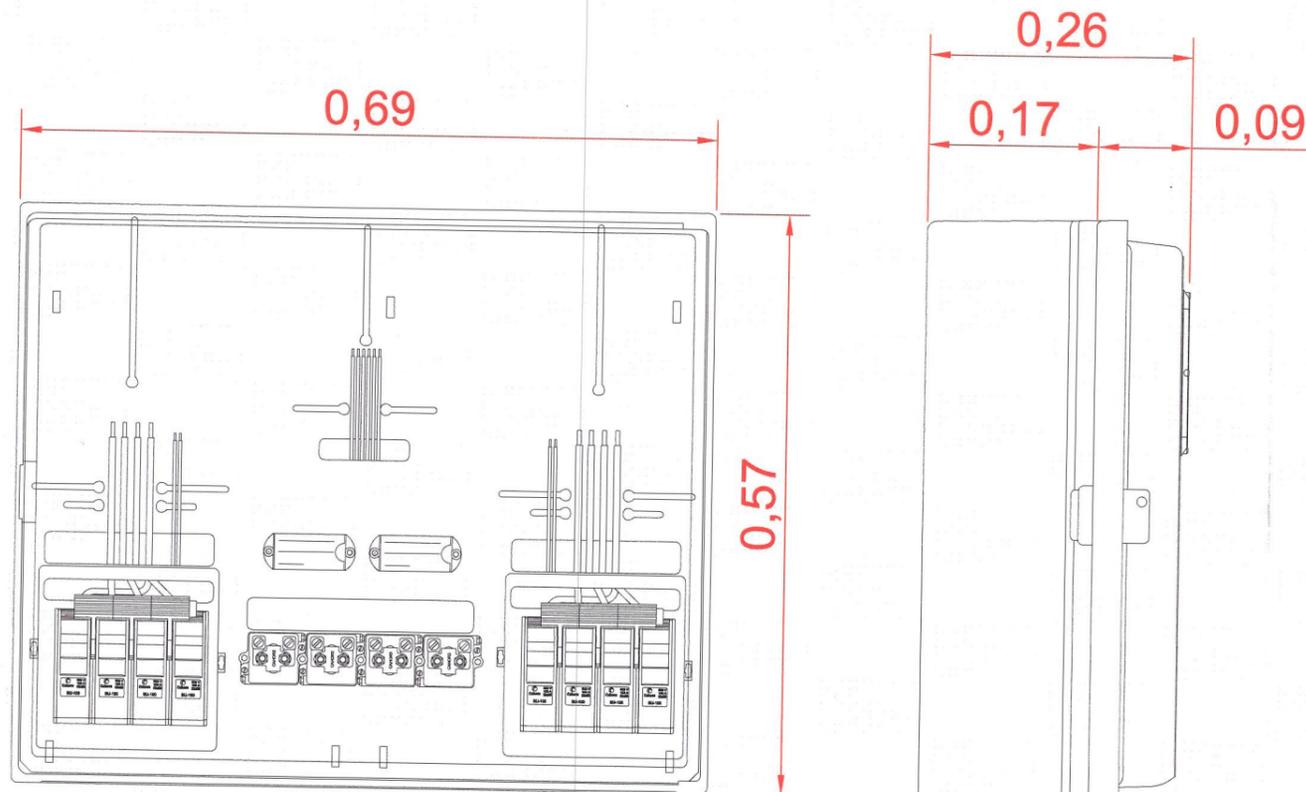

1. Conos elásticos para admisión de cables de fases y neutro tipo RV 0,6/1kV 1 x 240 mm² A
2. Tornillo insertado inoxidable de M10 (fases y neutro), con tuerca y arandela de plana inoxidable y arandela elástica, para salidas a Caja General de Protección
3. Tornillo insertado inoxidable de M10 (fase y neutro), con tuerca y arandela plana inoxidable y arandela plástica para entrada de línea
4. Tornillo insertado inoxidable de M10 (fase y neutro), con tuerca y arandela plana inoxidable y arandela plástica para salida de línea
5. Bases para cortacircuitos fusibles de cuchillas tamaño 2 (400 A) según UNE-EN 60269 y norma GE NNL011. Superficies de contacto tipo "omega" o "lira"
6. Cuchillas de Cu 20 x 6 mm como mínimo
7. Separadores aislantes
8. Pletina de Cu, mínimo para fases, 150 mm²
9. Orejas de fijación con agujeros de 7 mm \varnothing u otro sistema de fijación que garantice el principio de doble aislamiento
10. Pletina para neutro amovible por tornillería con puente de Cu de una sección mínima de la mitad que la pletina para fases
11. Cierre de tapa por tornillos imperdibles con cabeza en forma de triángulo equilátero de 11 mm de lado, provistos de agujero de 2 mm \varnothing ? Además dispondrá de dispositivos para su condenamiento por candado
12. Tornillo de M8 para su conexión p. a t. del neutro con terminal de pala
13. Botella partida practicable, que deberá cumplir el grado de protección requerido, así como las admisiones de los cables máximos mencionados. (Opcional)



ESQUEMA ELÉCTRICO

JCG INGENIEROS JUAN MANUEL CEBADA GUERRA PROYECTO, ESTUDIO Y CONSULTING Avda. La Libertad, 16 Bajo Chiclana de la Fra. 11.130 (Cádiz) Tfno. y Fax: 856 11 70 02 Movil: 618 87 40 39 Email: jcg2115@copiticadiz.com www.jcgingenieros.com	Proyecto de Red Subterránea de Baja Tensión para Suministro a Macrofinca denominada Unidad de Ejecución UE-1, SAU-1 FASE 1. Plan Parcial "Buena Vista I" Vejer de la Fra. (Cádiz)	
	Ingeniero Técnico Industrial  Col. n.º 2115 Fdo: Juan Manuel Cebada Guerra	Titular: CONSTRUCCIONES BERMUDEZ CALDERÓN, S.L.
Plano: DETALLE DE CAJAS DE CMP3-D4, SECCIONAMIENTO Y C.D.U.	Escala: 1/15	Formato: A3
Fecha: NOV_19	Ref: 1021_2016	N.º Plano: 11 Rev.03