
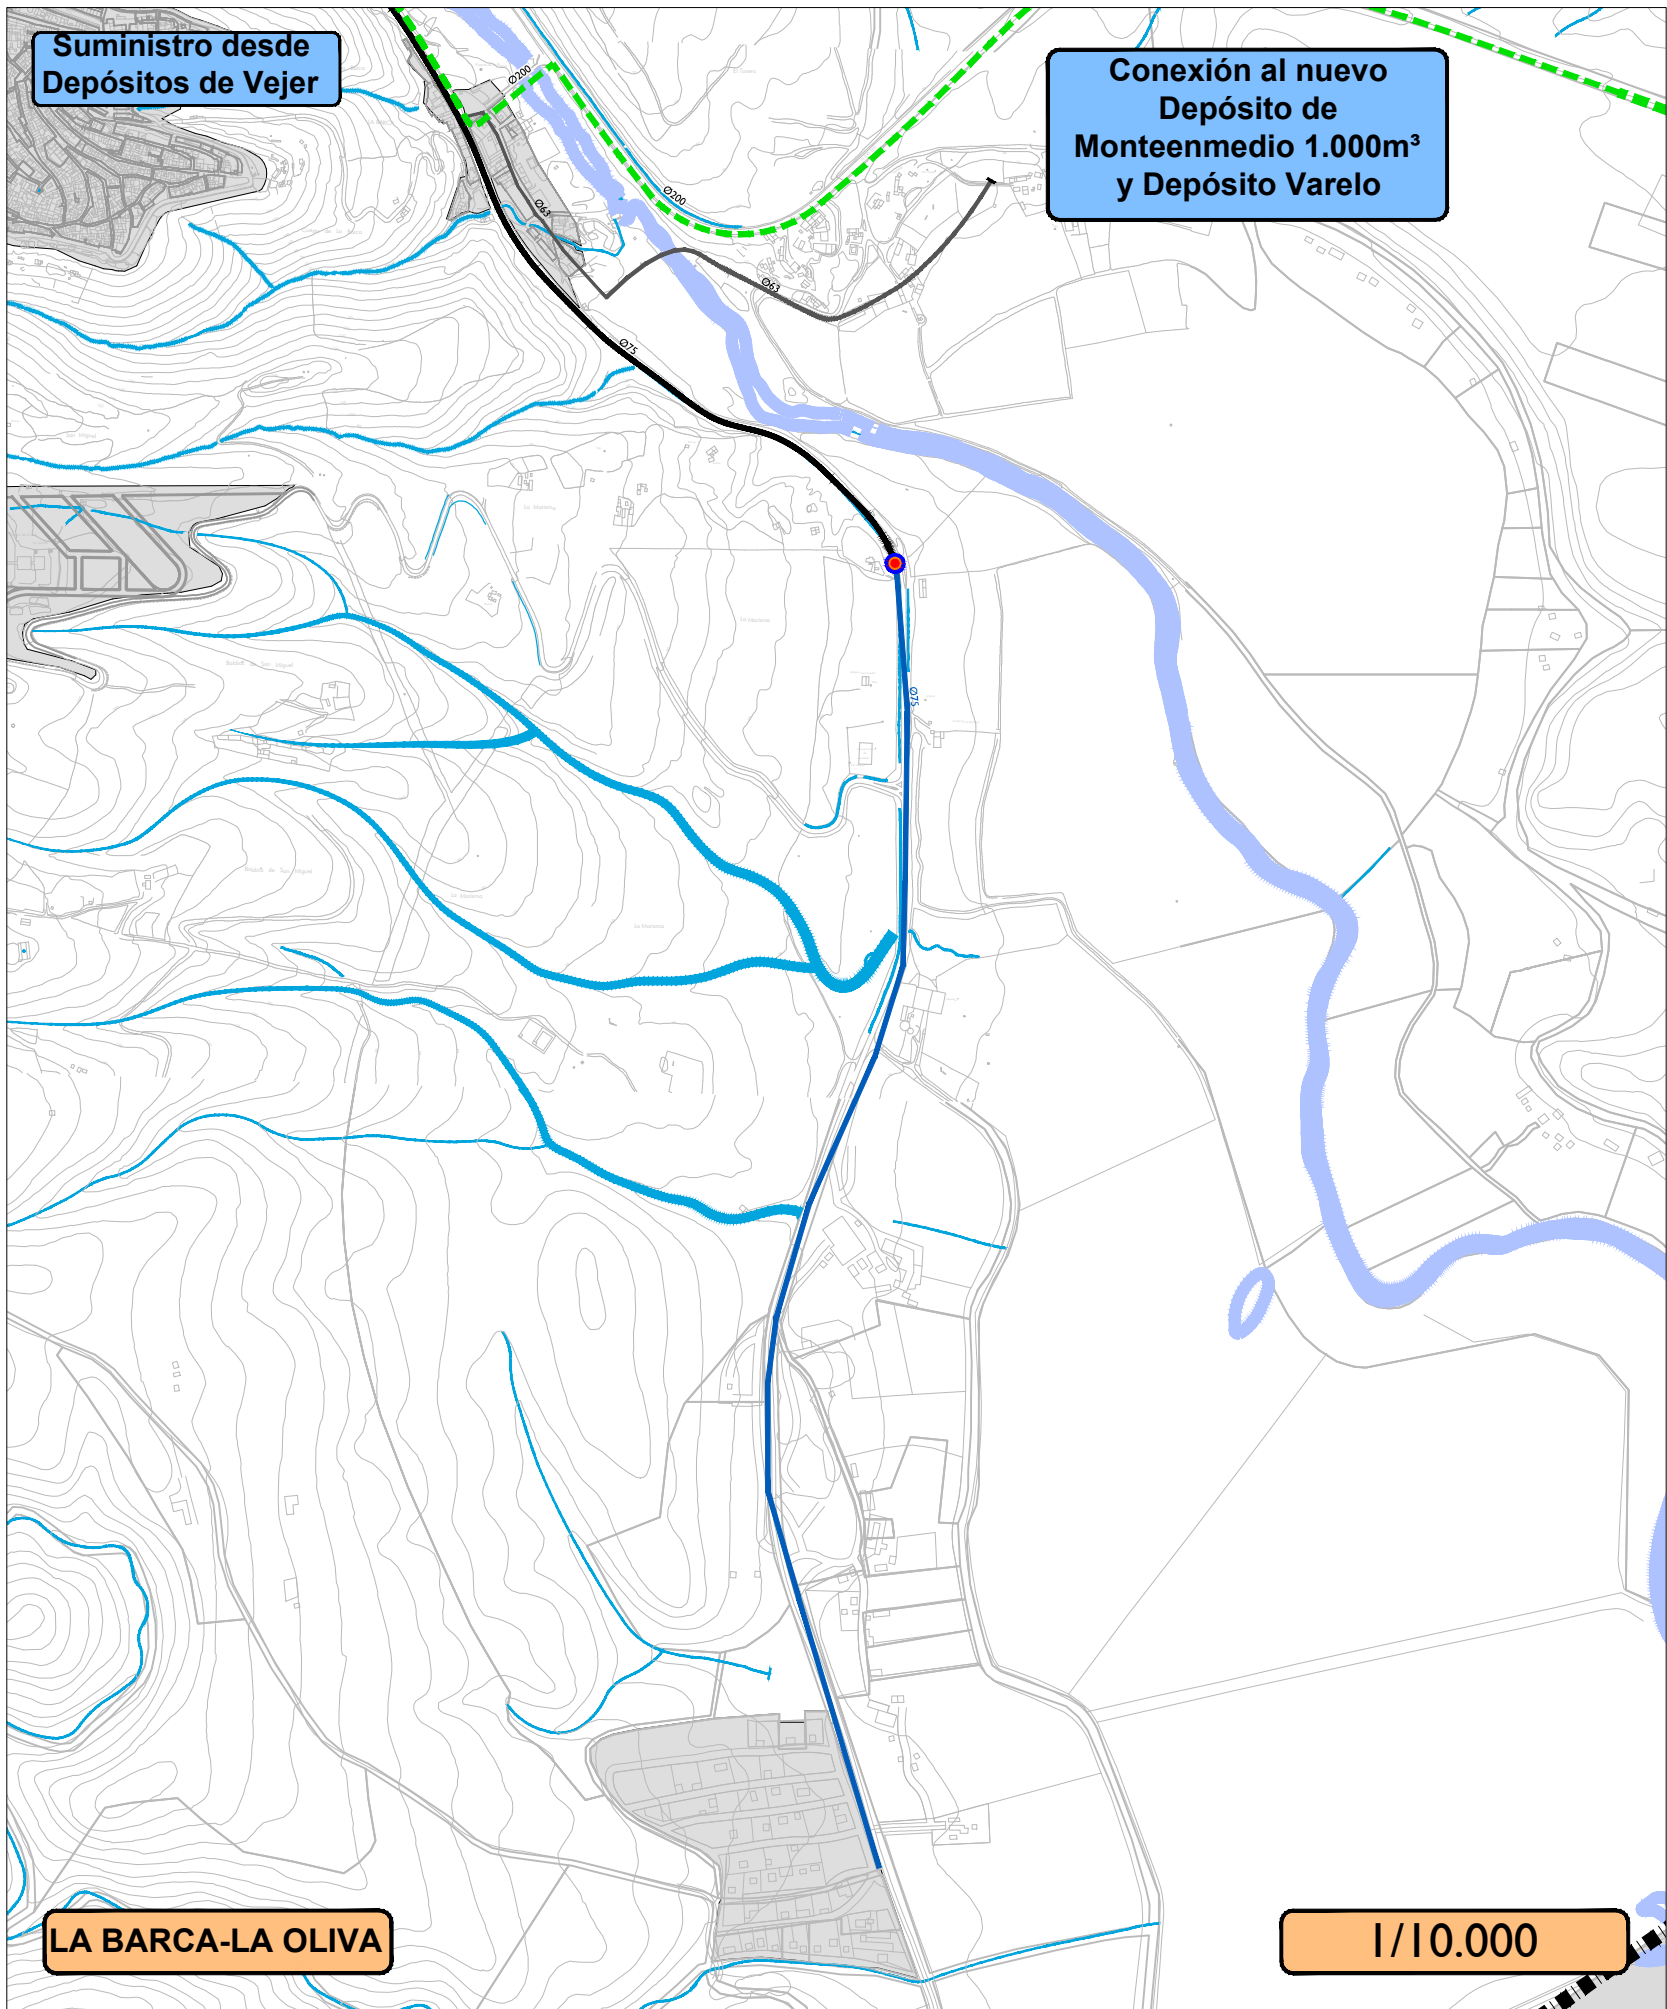
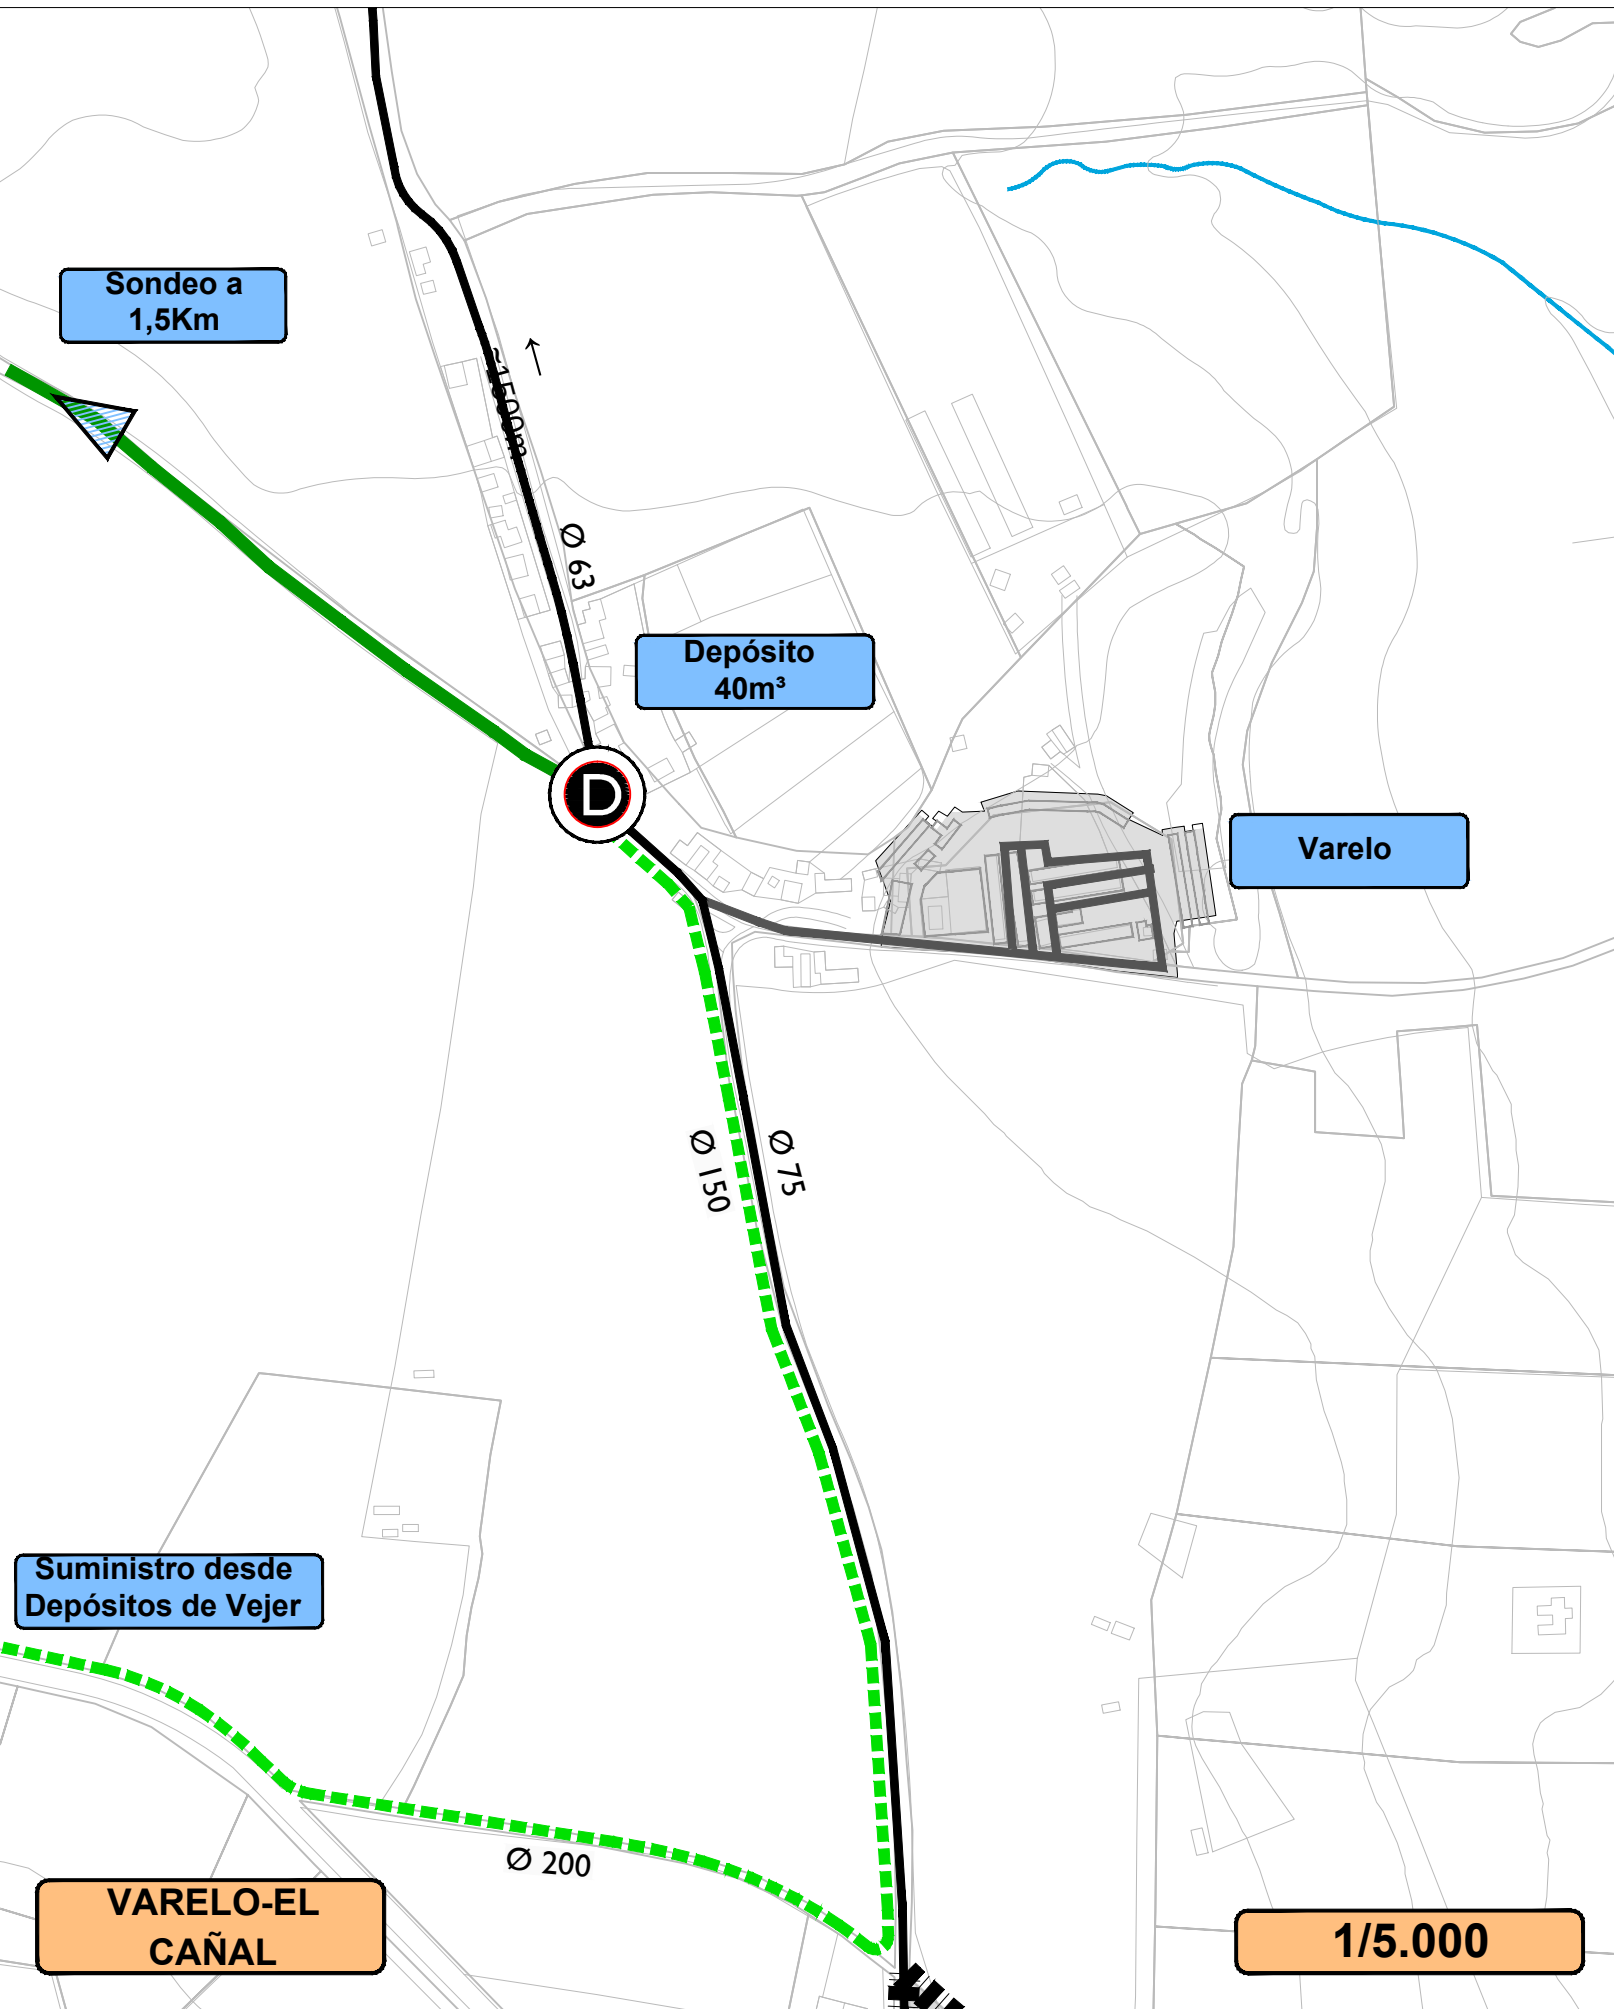
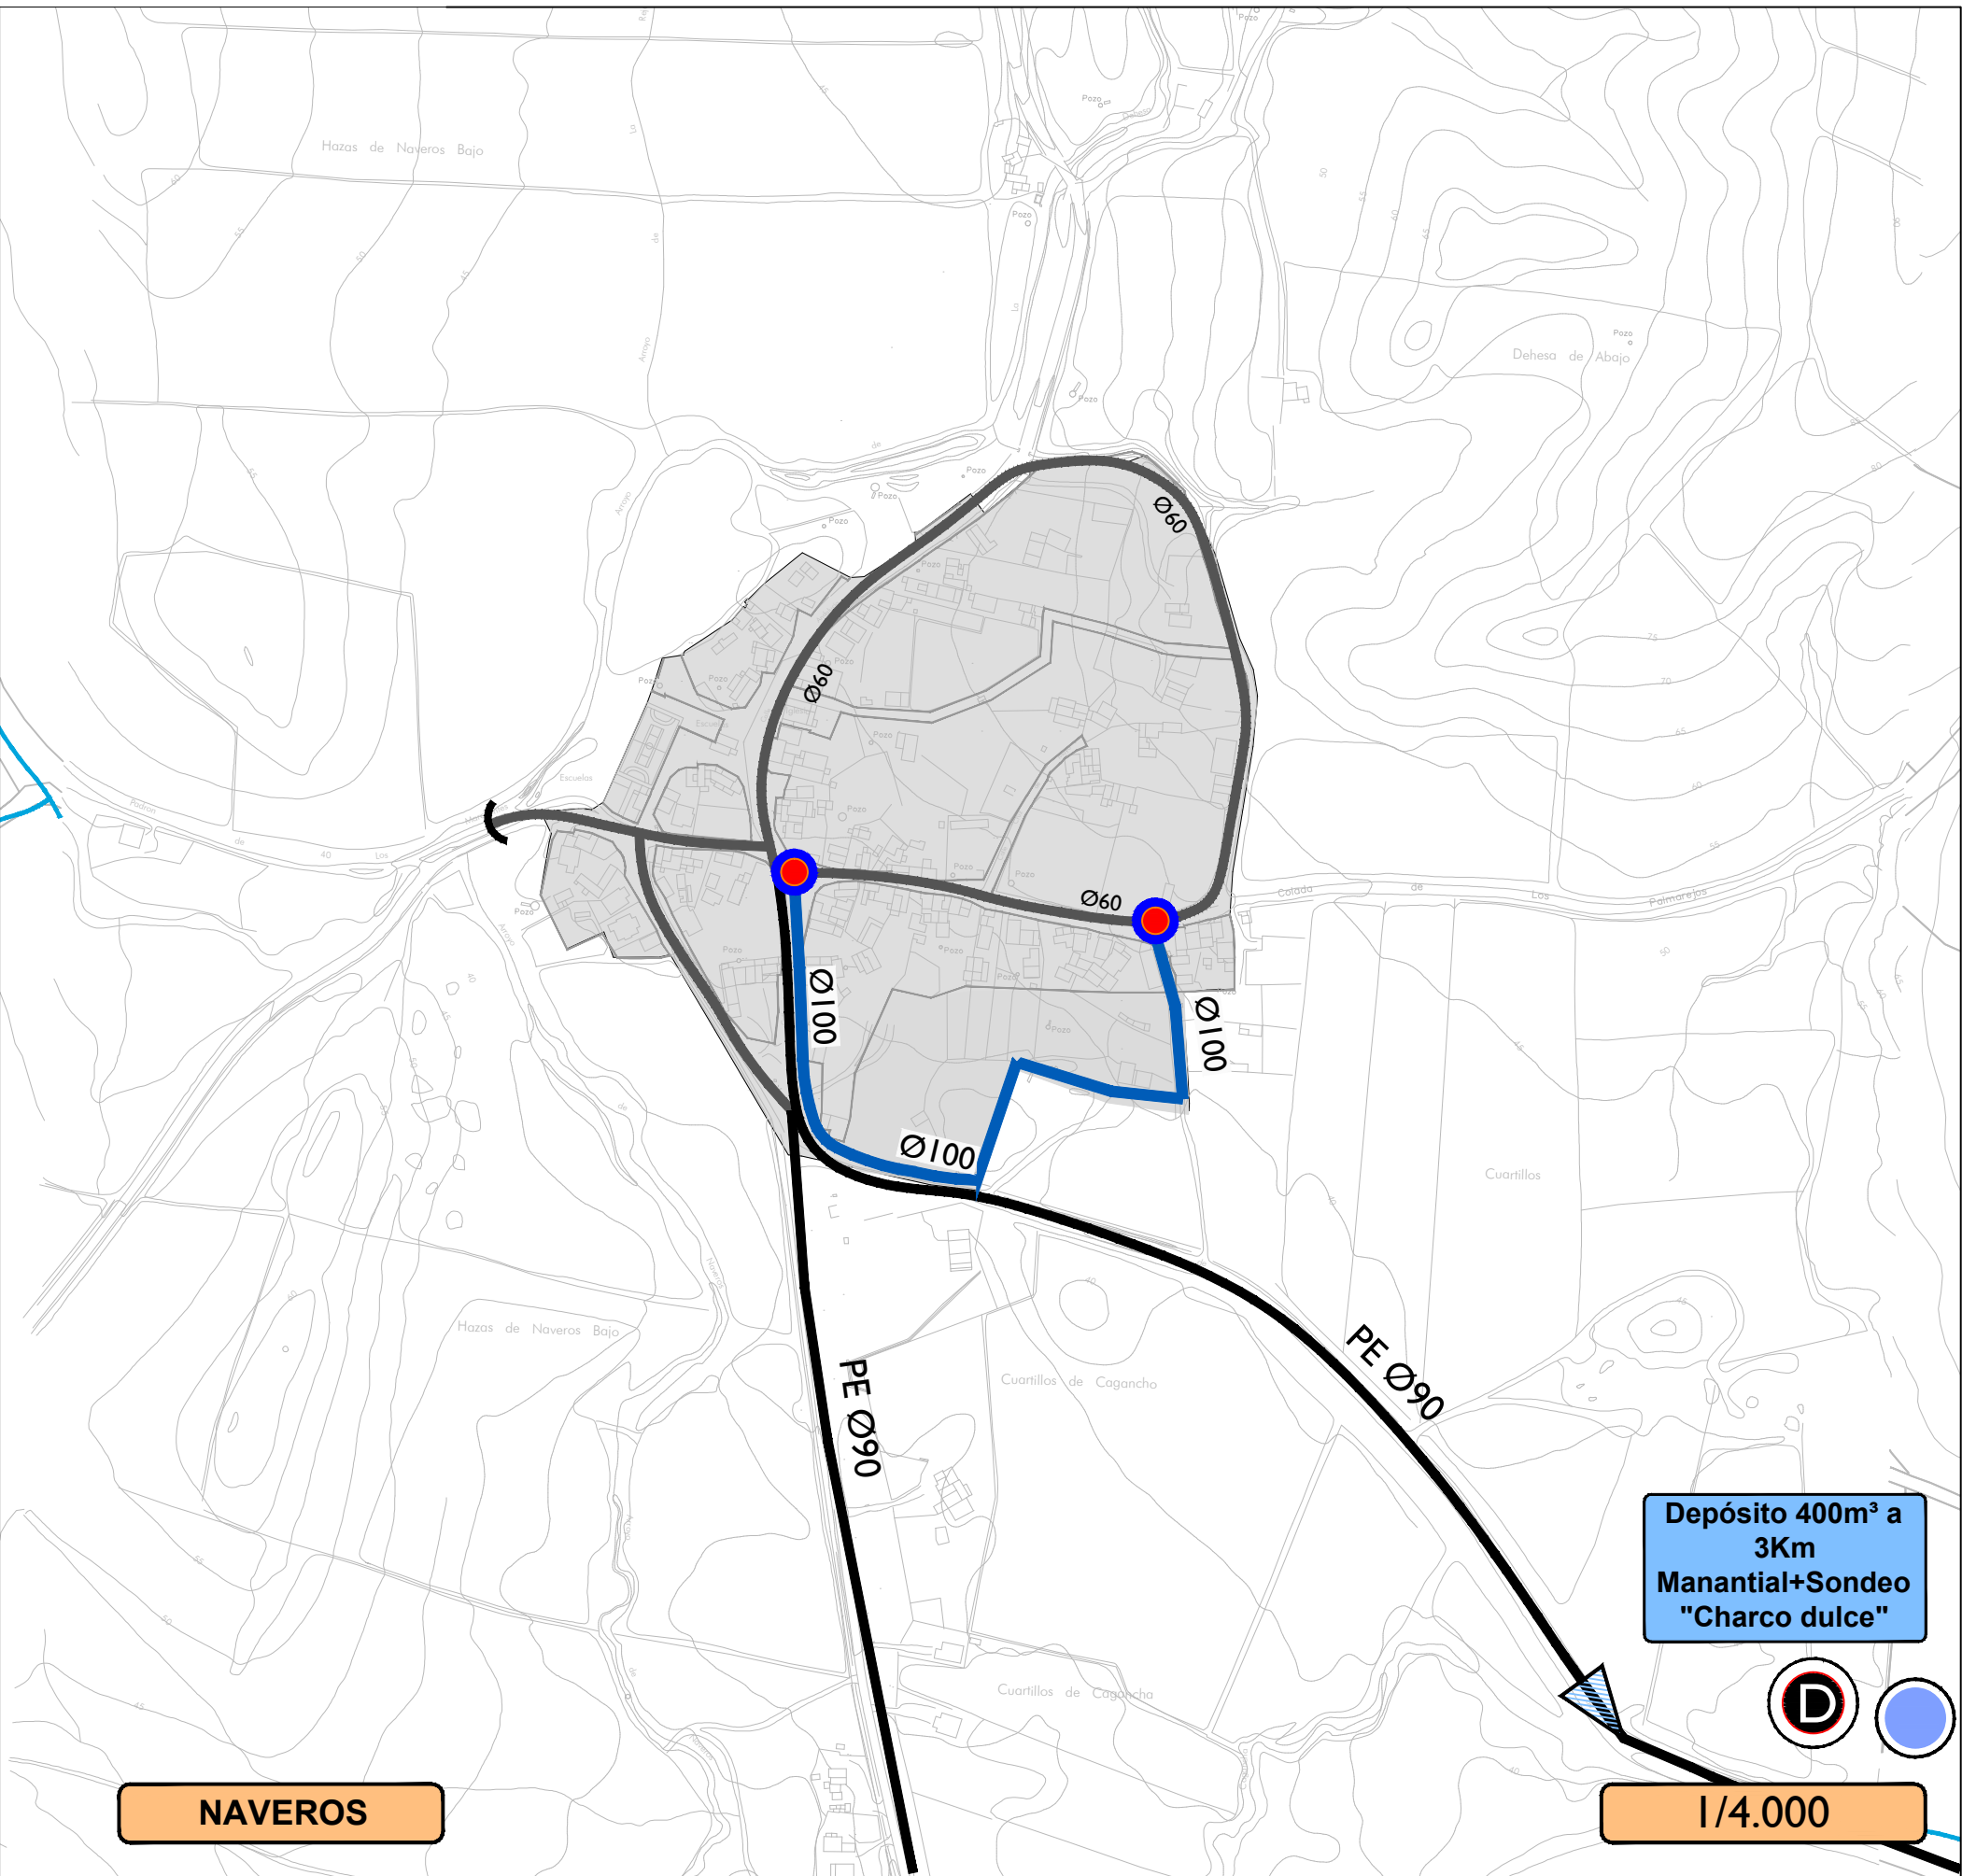
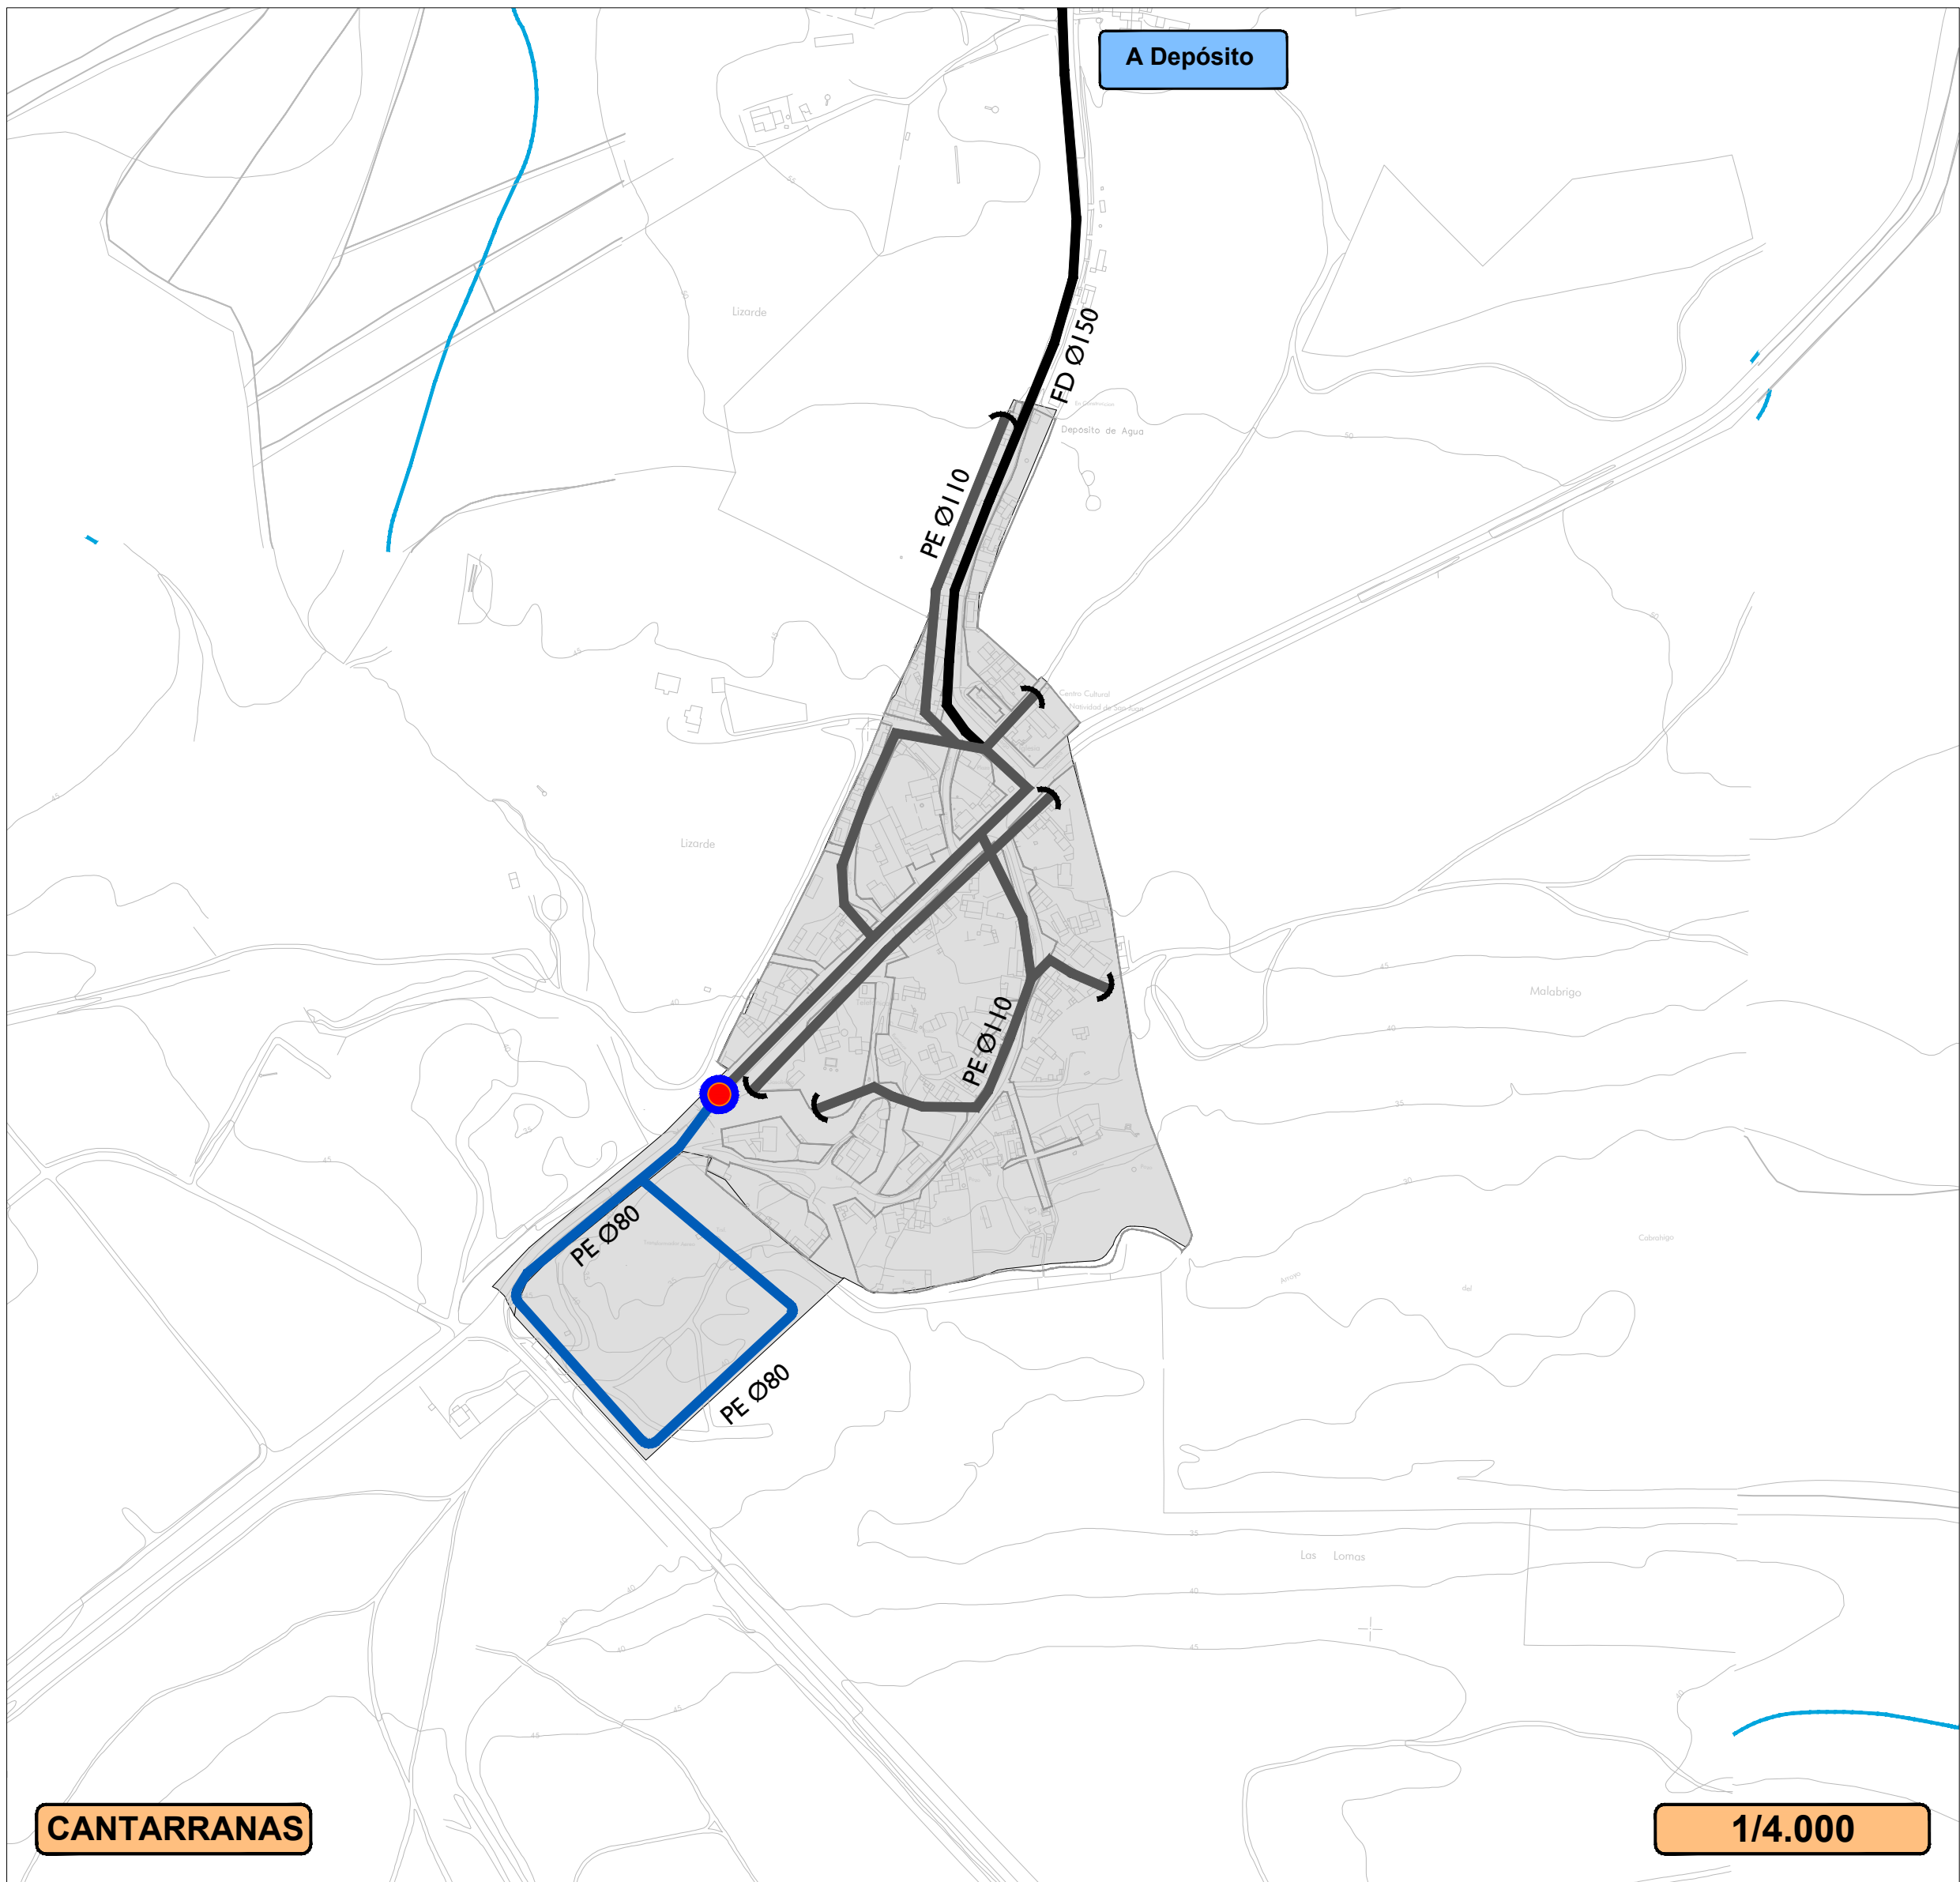


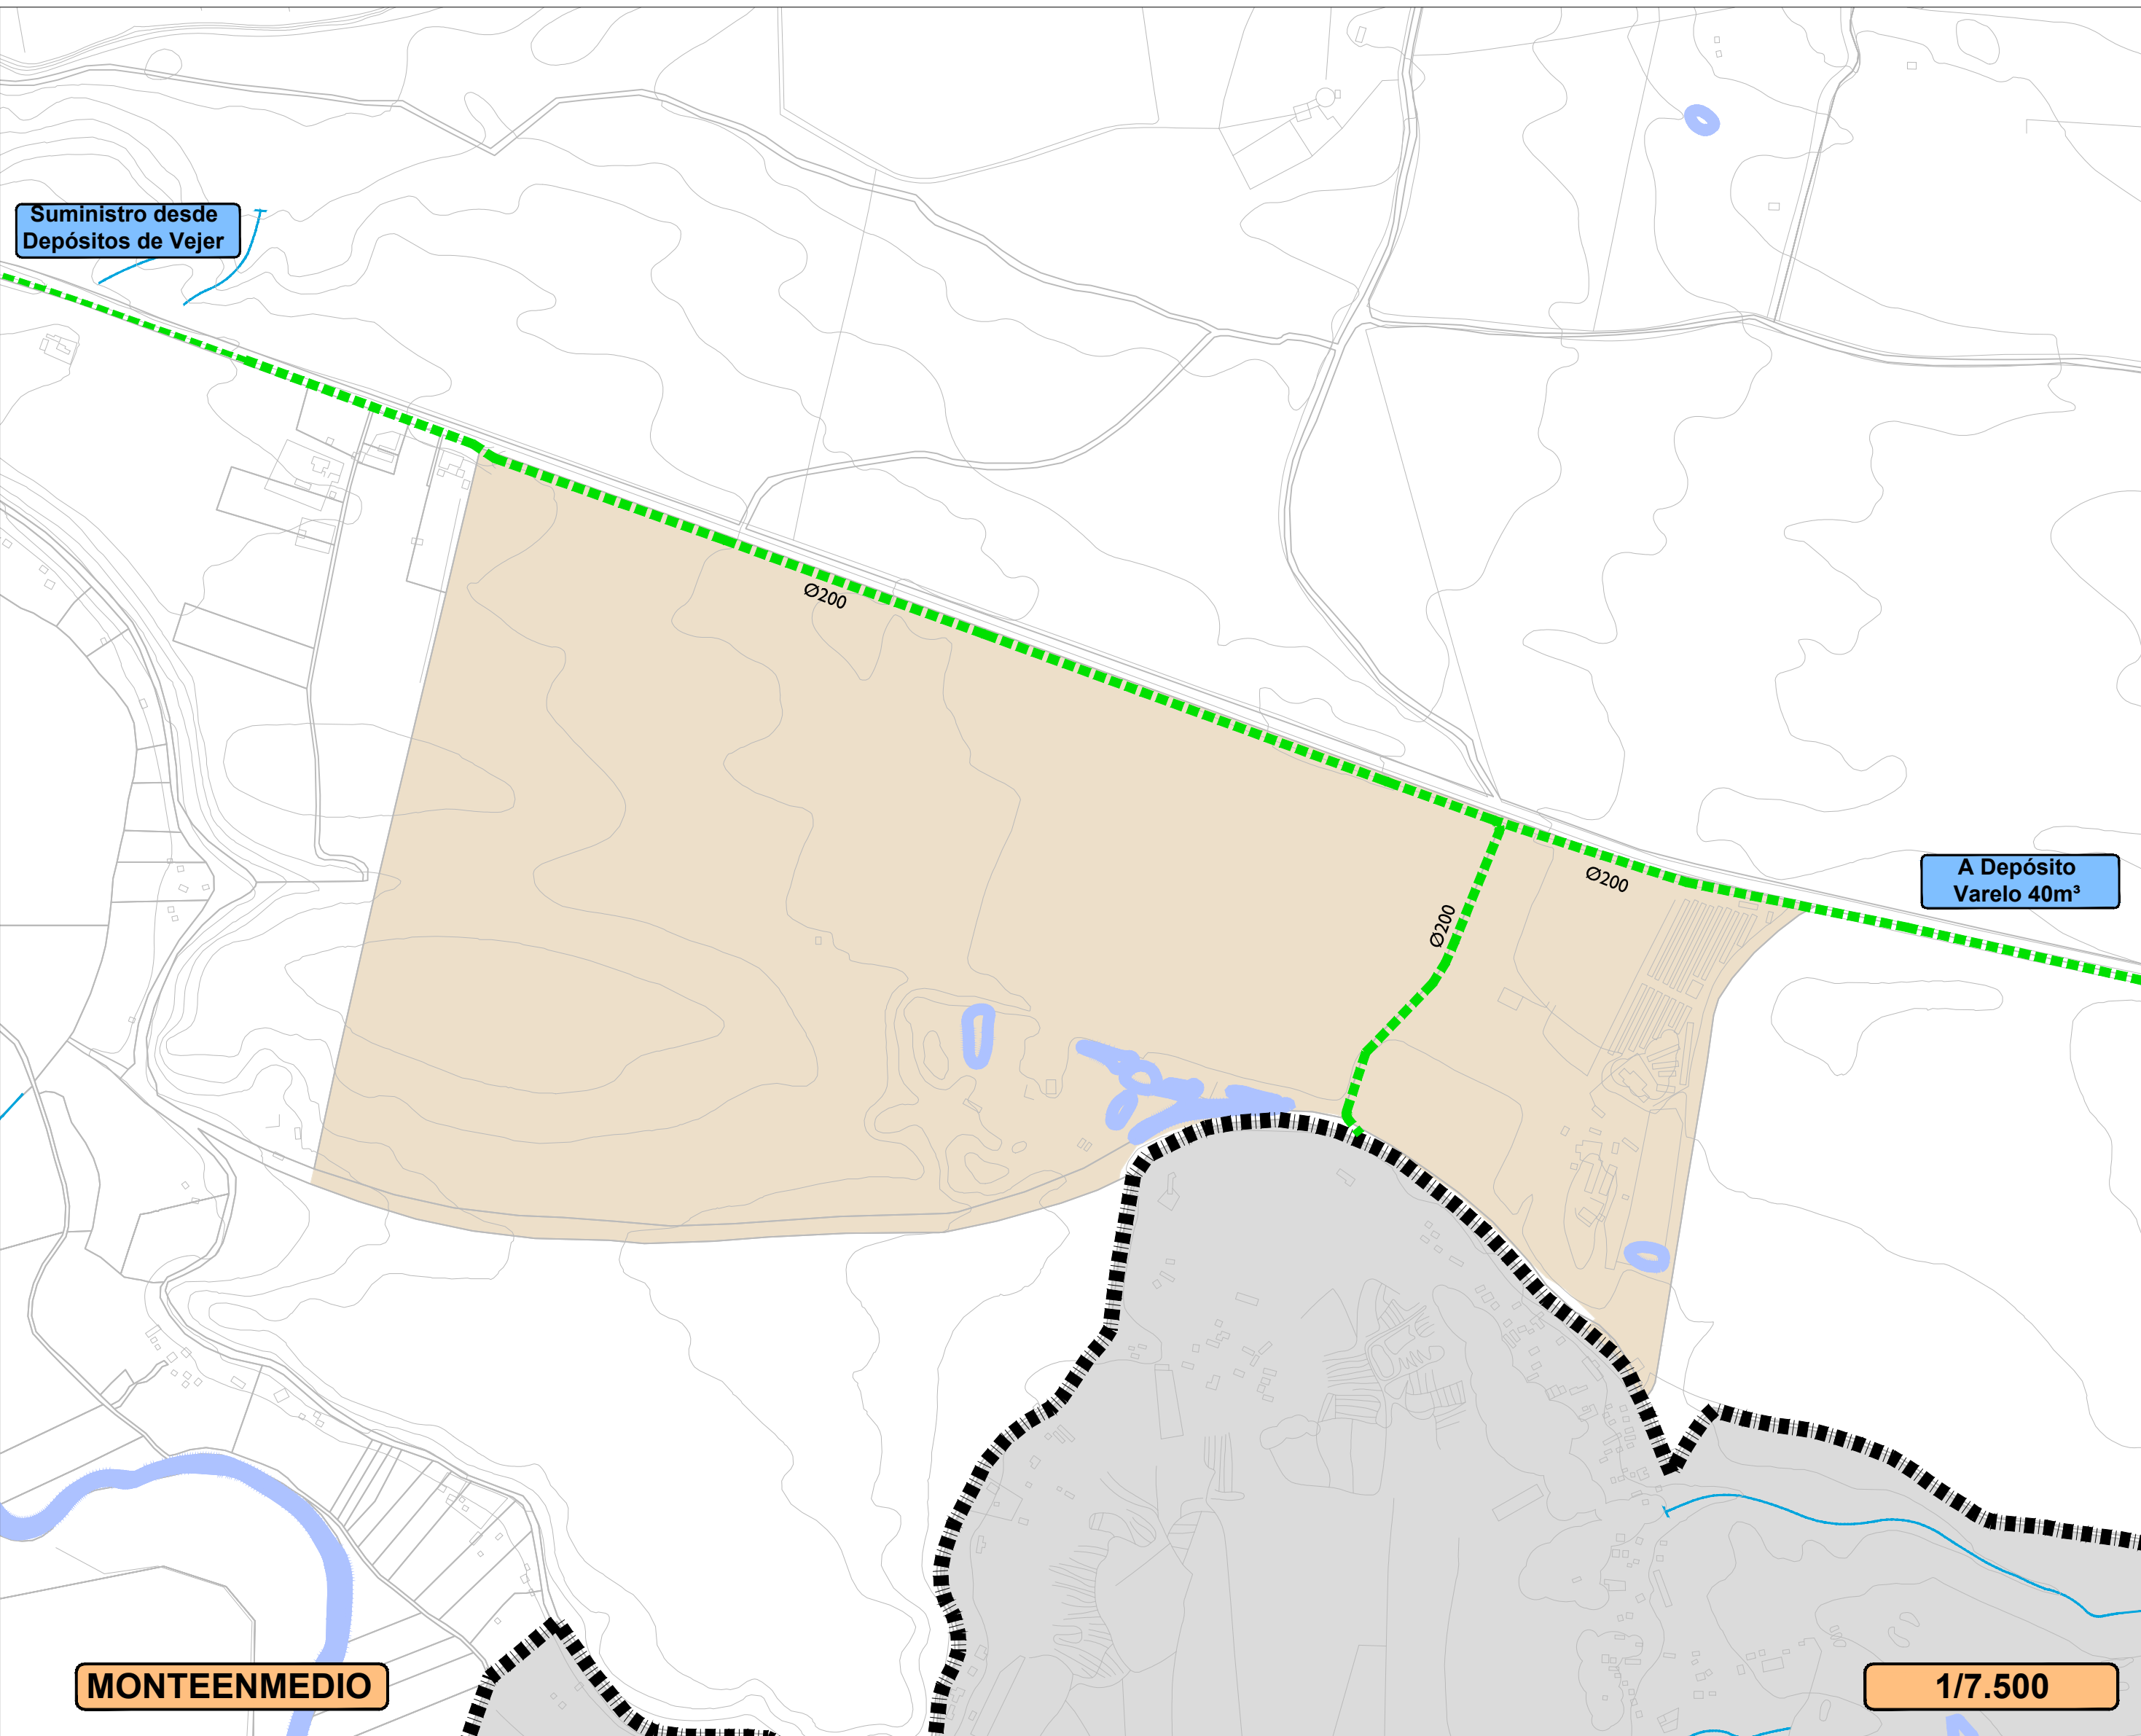

#### A.- Red de Abastecimiento de Agua Potable

##### I.1.- INFRAESTRUCTURA EXISTENTE

- Red de Suministro a Depósitos
- Red Principal Urbana
- Red Secundaria Urbana
- Depósito de Abastecimiento

##### I.2.- INFRAESTRUCTURA PROPUESTA

- Red de Suministro a Depósito
- Canalización Principal de Abastecimiento. Fundición dúctil
- Canalización Secundaria de Abastecimiento. Fundición dúctil
- Canalización a Eliminar
- Depósito de Abastecimiento
- Conexión a Red Existente
- Diámetro Interior en milímetros
- Tapón

#### B.- Determinaciones Gráficas

- Limite de Suelo Urbano
- Limite de Suelo Urbanizable Sectorizado
- Limite de Término Municipal

#### DOCUMENTO II

#### PLAN GENERAL DE ORDENACIÓN URBANÍSTICA DE VEJER

#### PLANOS DE ORDENACION.

INFRAESTRUCTURAS.  
RED DE ABASTECIMIENTO:  
SICALES, CANTARRANAS, NAVEROS,  
VARELO-EL CAÑAL Y LA BARCA

escala VARIAS  
**S.05**