


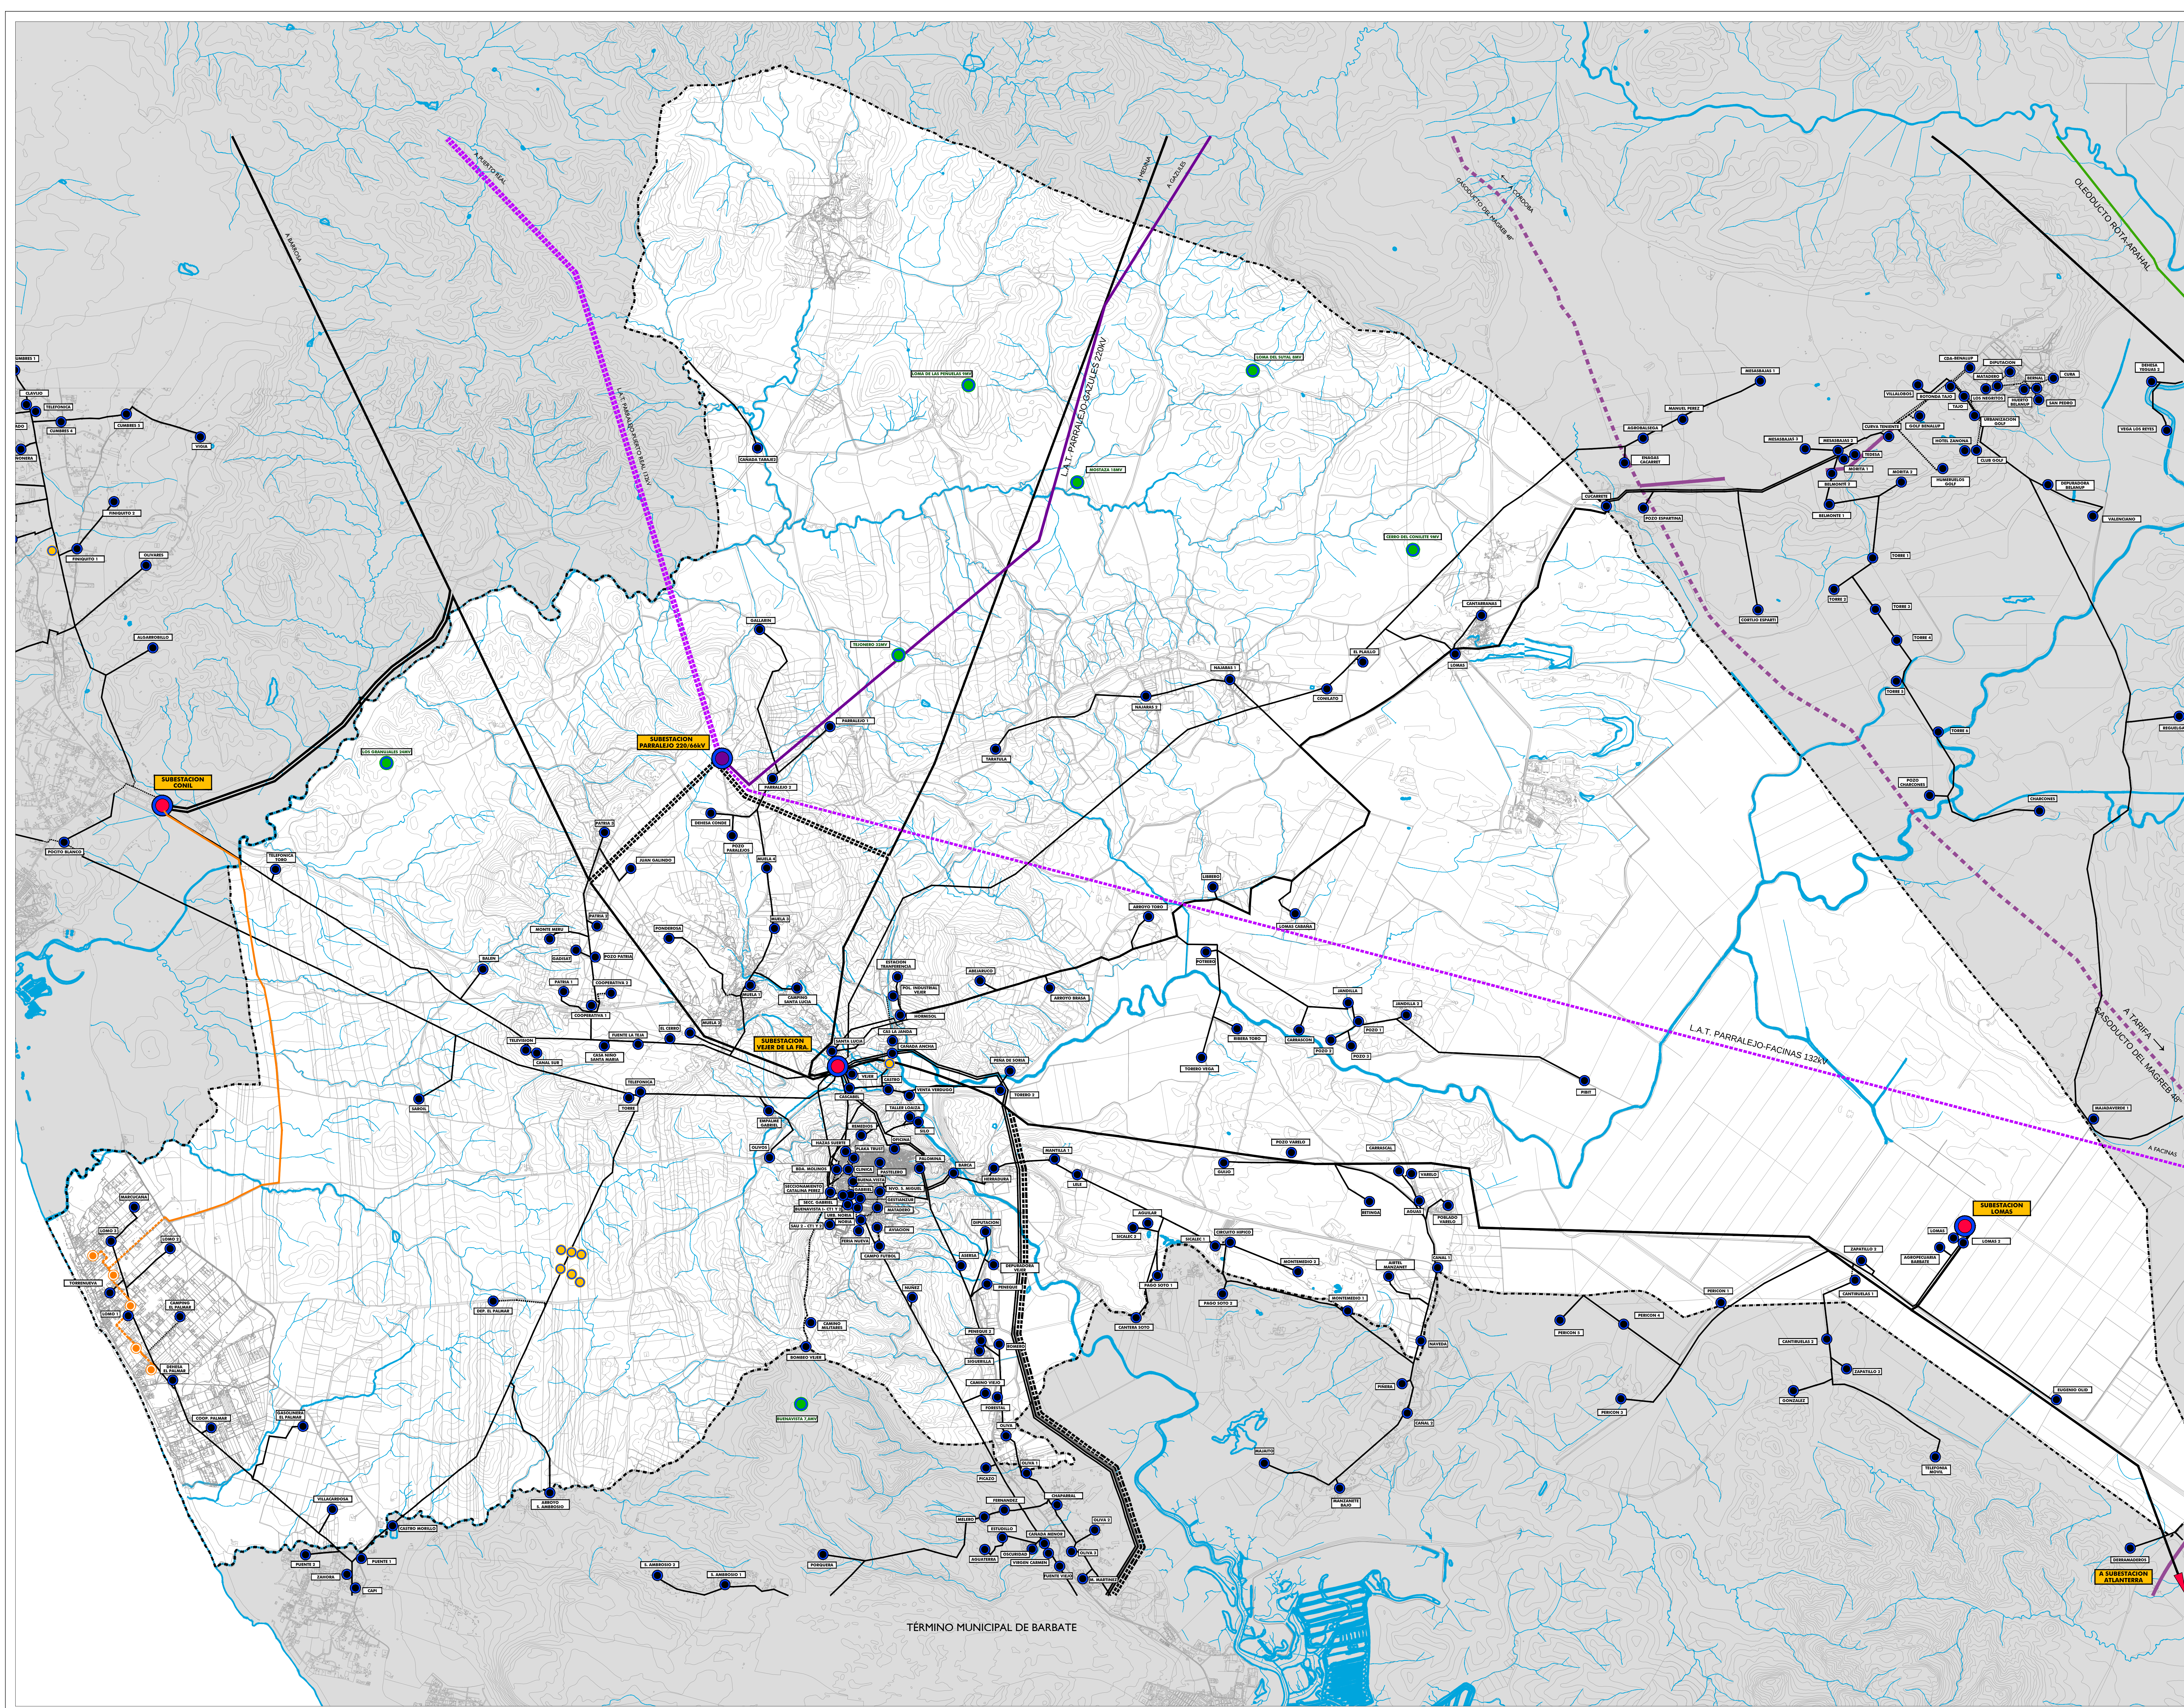

- A. - Red de Alta y Media Tensión
- 1.1.- INFRAESTRUCTURA EXISTENTE
- Red Aérea de Alta Tensión a 220kV
 - Red Aérea de Alta Tensión a 66kV
 - Red Aérea de Media Tensión
 - Red Subterránea de Media Tensión
 - Subestación Eléctrica a 220kV
 - Subestación Eléctrica a 66kV
 - Centro de Transformación
 - Subestación Eléctrica de Aerogeneradores
 - Central Eléctrica Fotovoltaica
- 1.2.- INFRAESTRUCTURA PREVISTA
- Red Aérea de Alta Tensión a 132kV
 - Red Aérea de Alta Tensión a 132kV y PARRALEJO-FACINAS 132kV
 - Red Aérea de Alta Tensión a 66kV
 - Conexión CONIL - PARRALEJO - SANTA LUCÍA 66kV y MEDINA SIDONIA - PARRALEJO - SANTA LUCÍA 66kV
 - Conexión SANTA LUCÍA - BARBATE 66kV y BARBATE - ATLANTERRA 66kV
 - Red Aérea de Media Tensión PERI 01
 - Conexión exterior
 - Red Subterránea de Media Tensión PERI 01 - EL PALMAR
 - Centro de Transformación

- B. - Determinaciones Gráficas
- Límite de Término Municipal