


DECLARACIÓN: Para hacer constar que el presente documento ha sido aprobado provisionalmente por el Pleno Municipal en sesión ordinaria celebrada el día 3 de septiembre de 2018

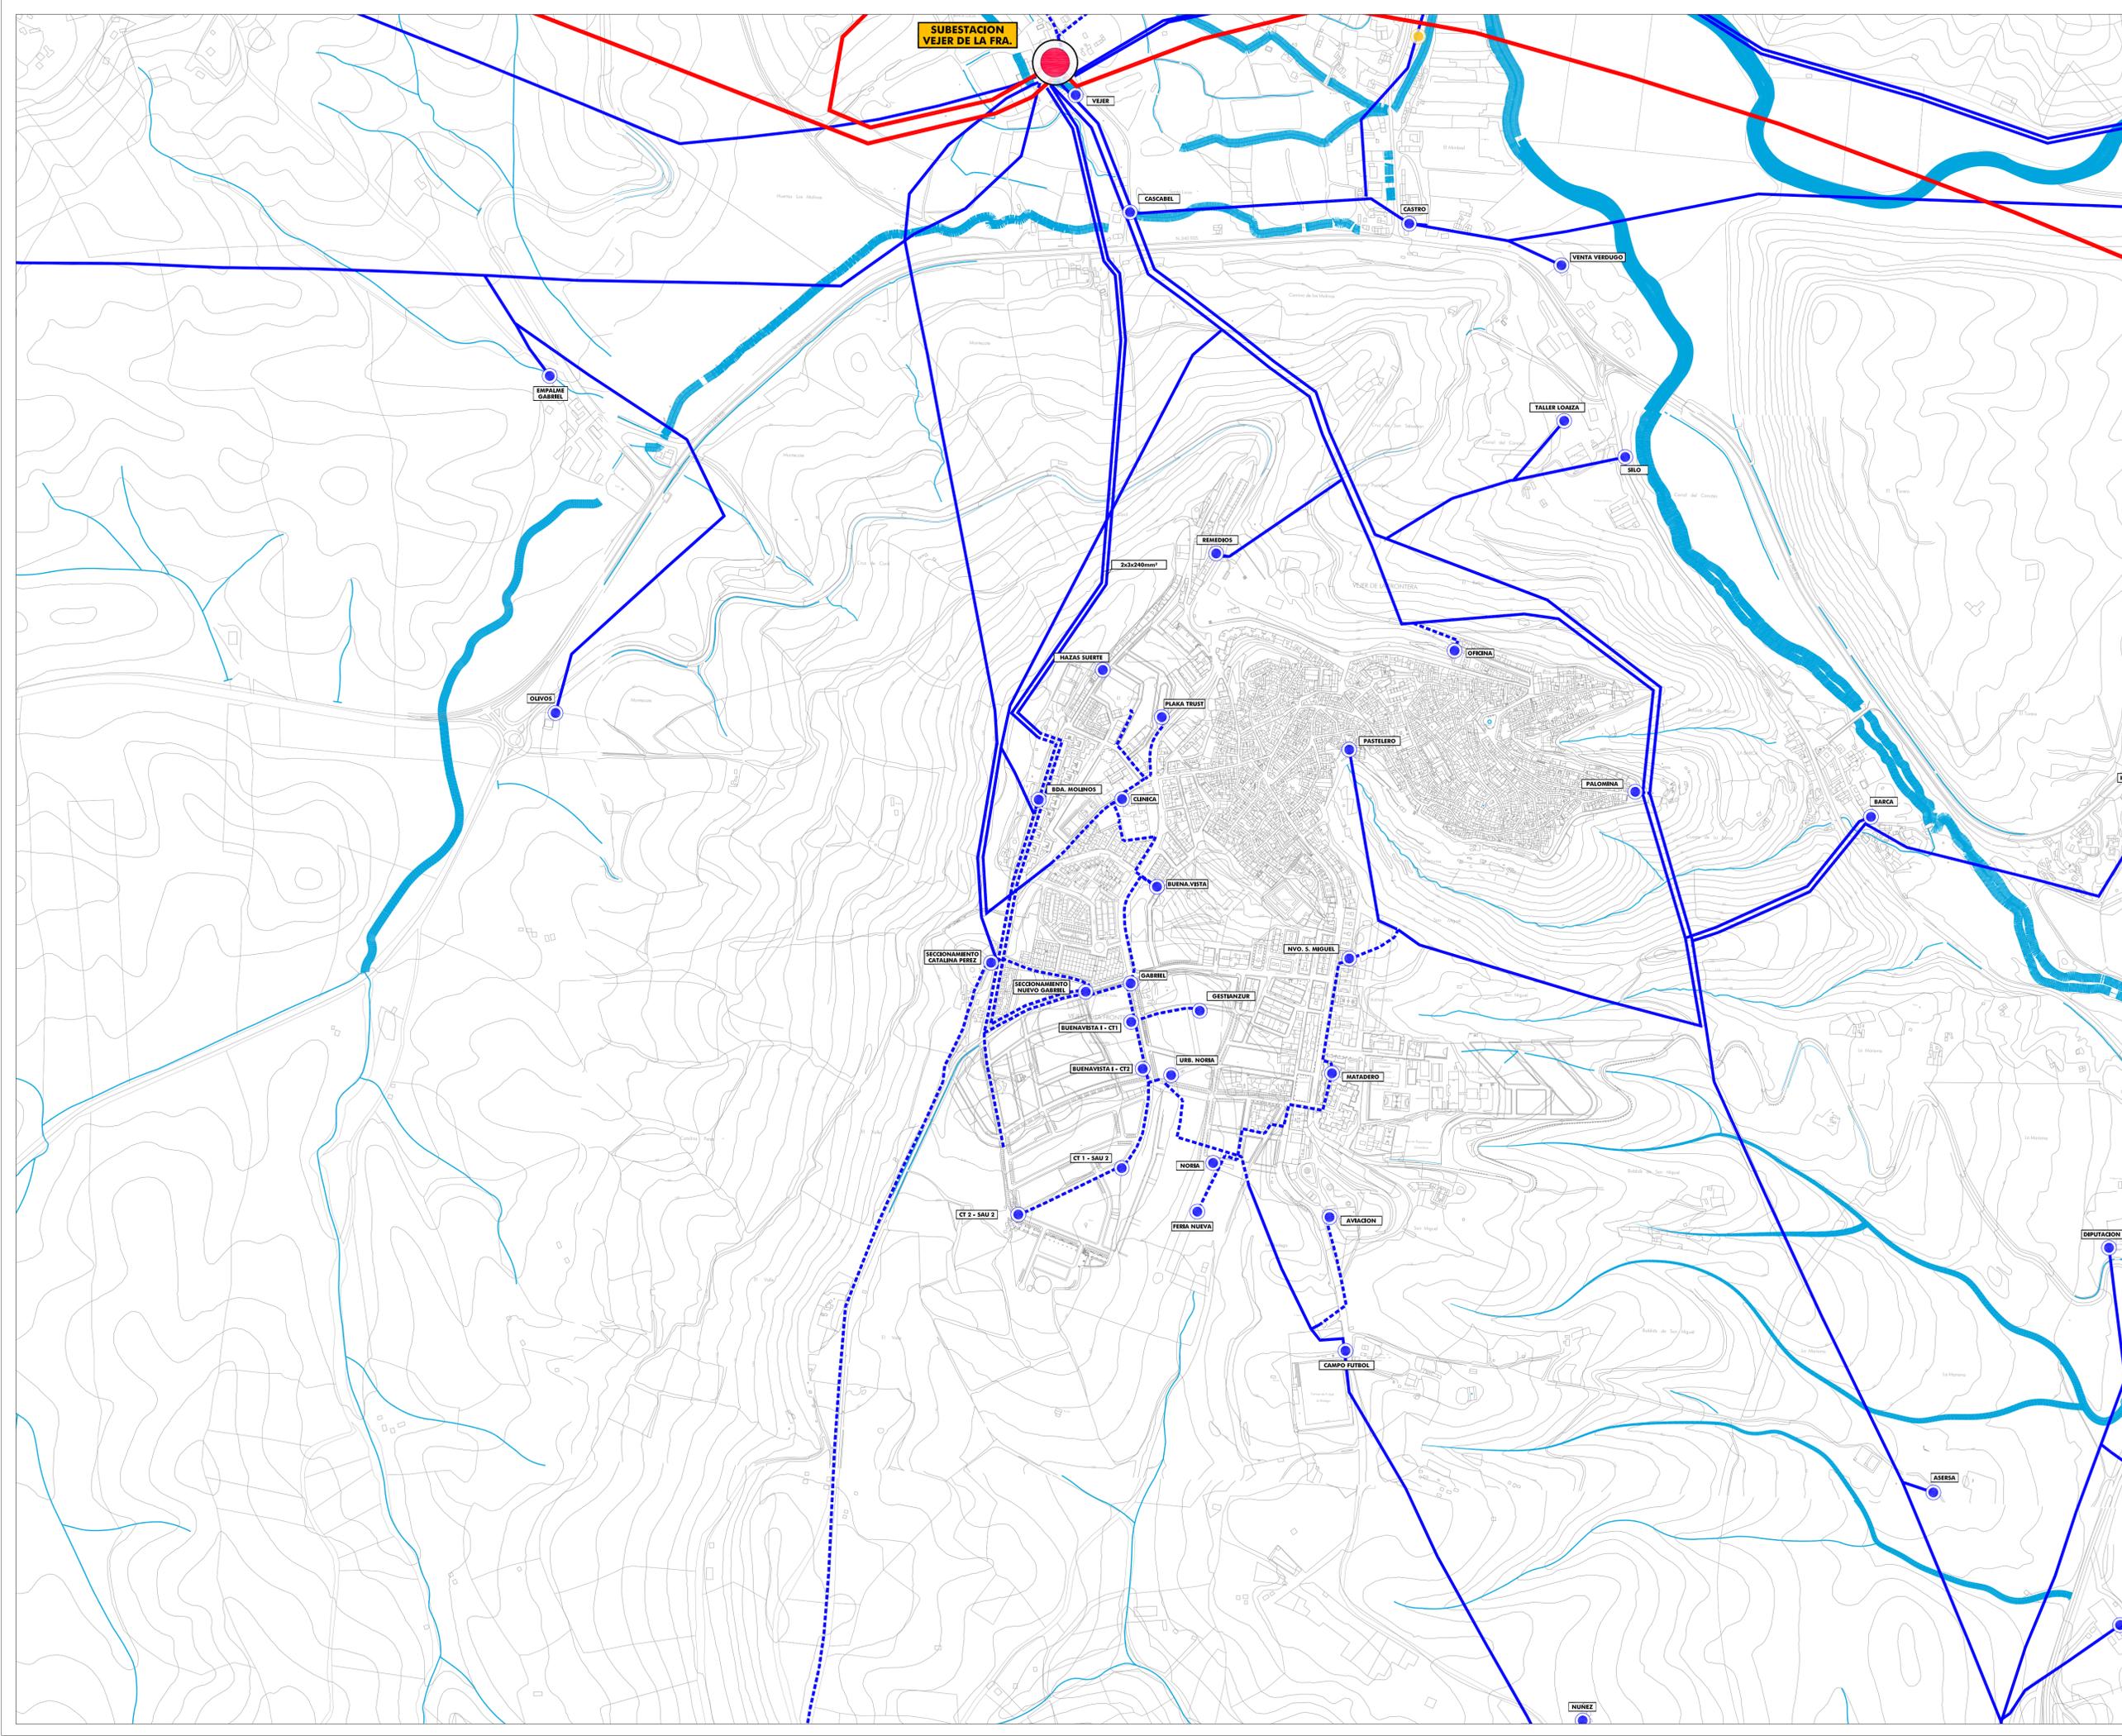

**A.- Red de Alta y Media Tensión**

- 1.1.- INFRAESTRUCTURA EXISTENTE**
- Red Aérea de Alta Tensión a 66kV
  - Red Aérea de Media Tensión
  - - - Red Subterránea de Media Tensión
  - Subestación Eléctrica a 66kV
  - Centro de Transformación
  - Central Eléctrica Fotovoltaica