
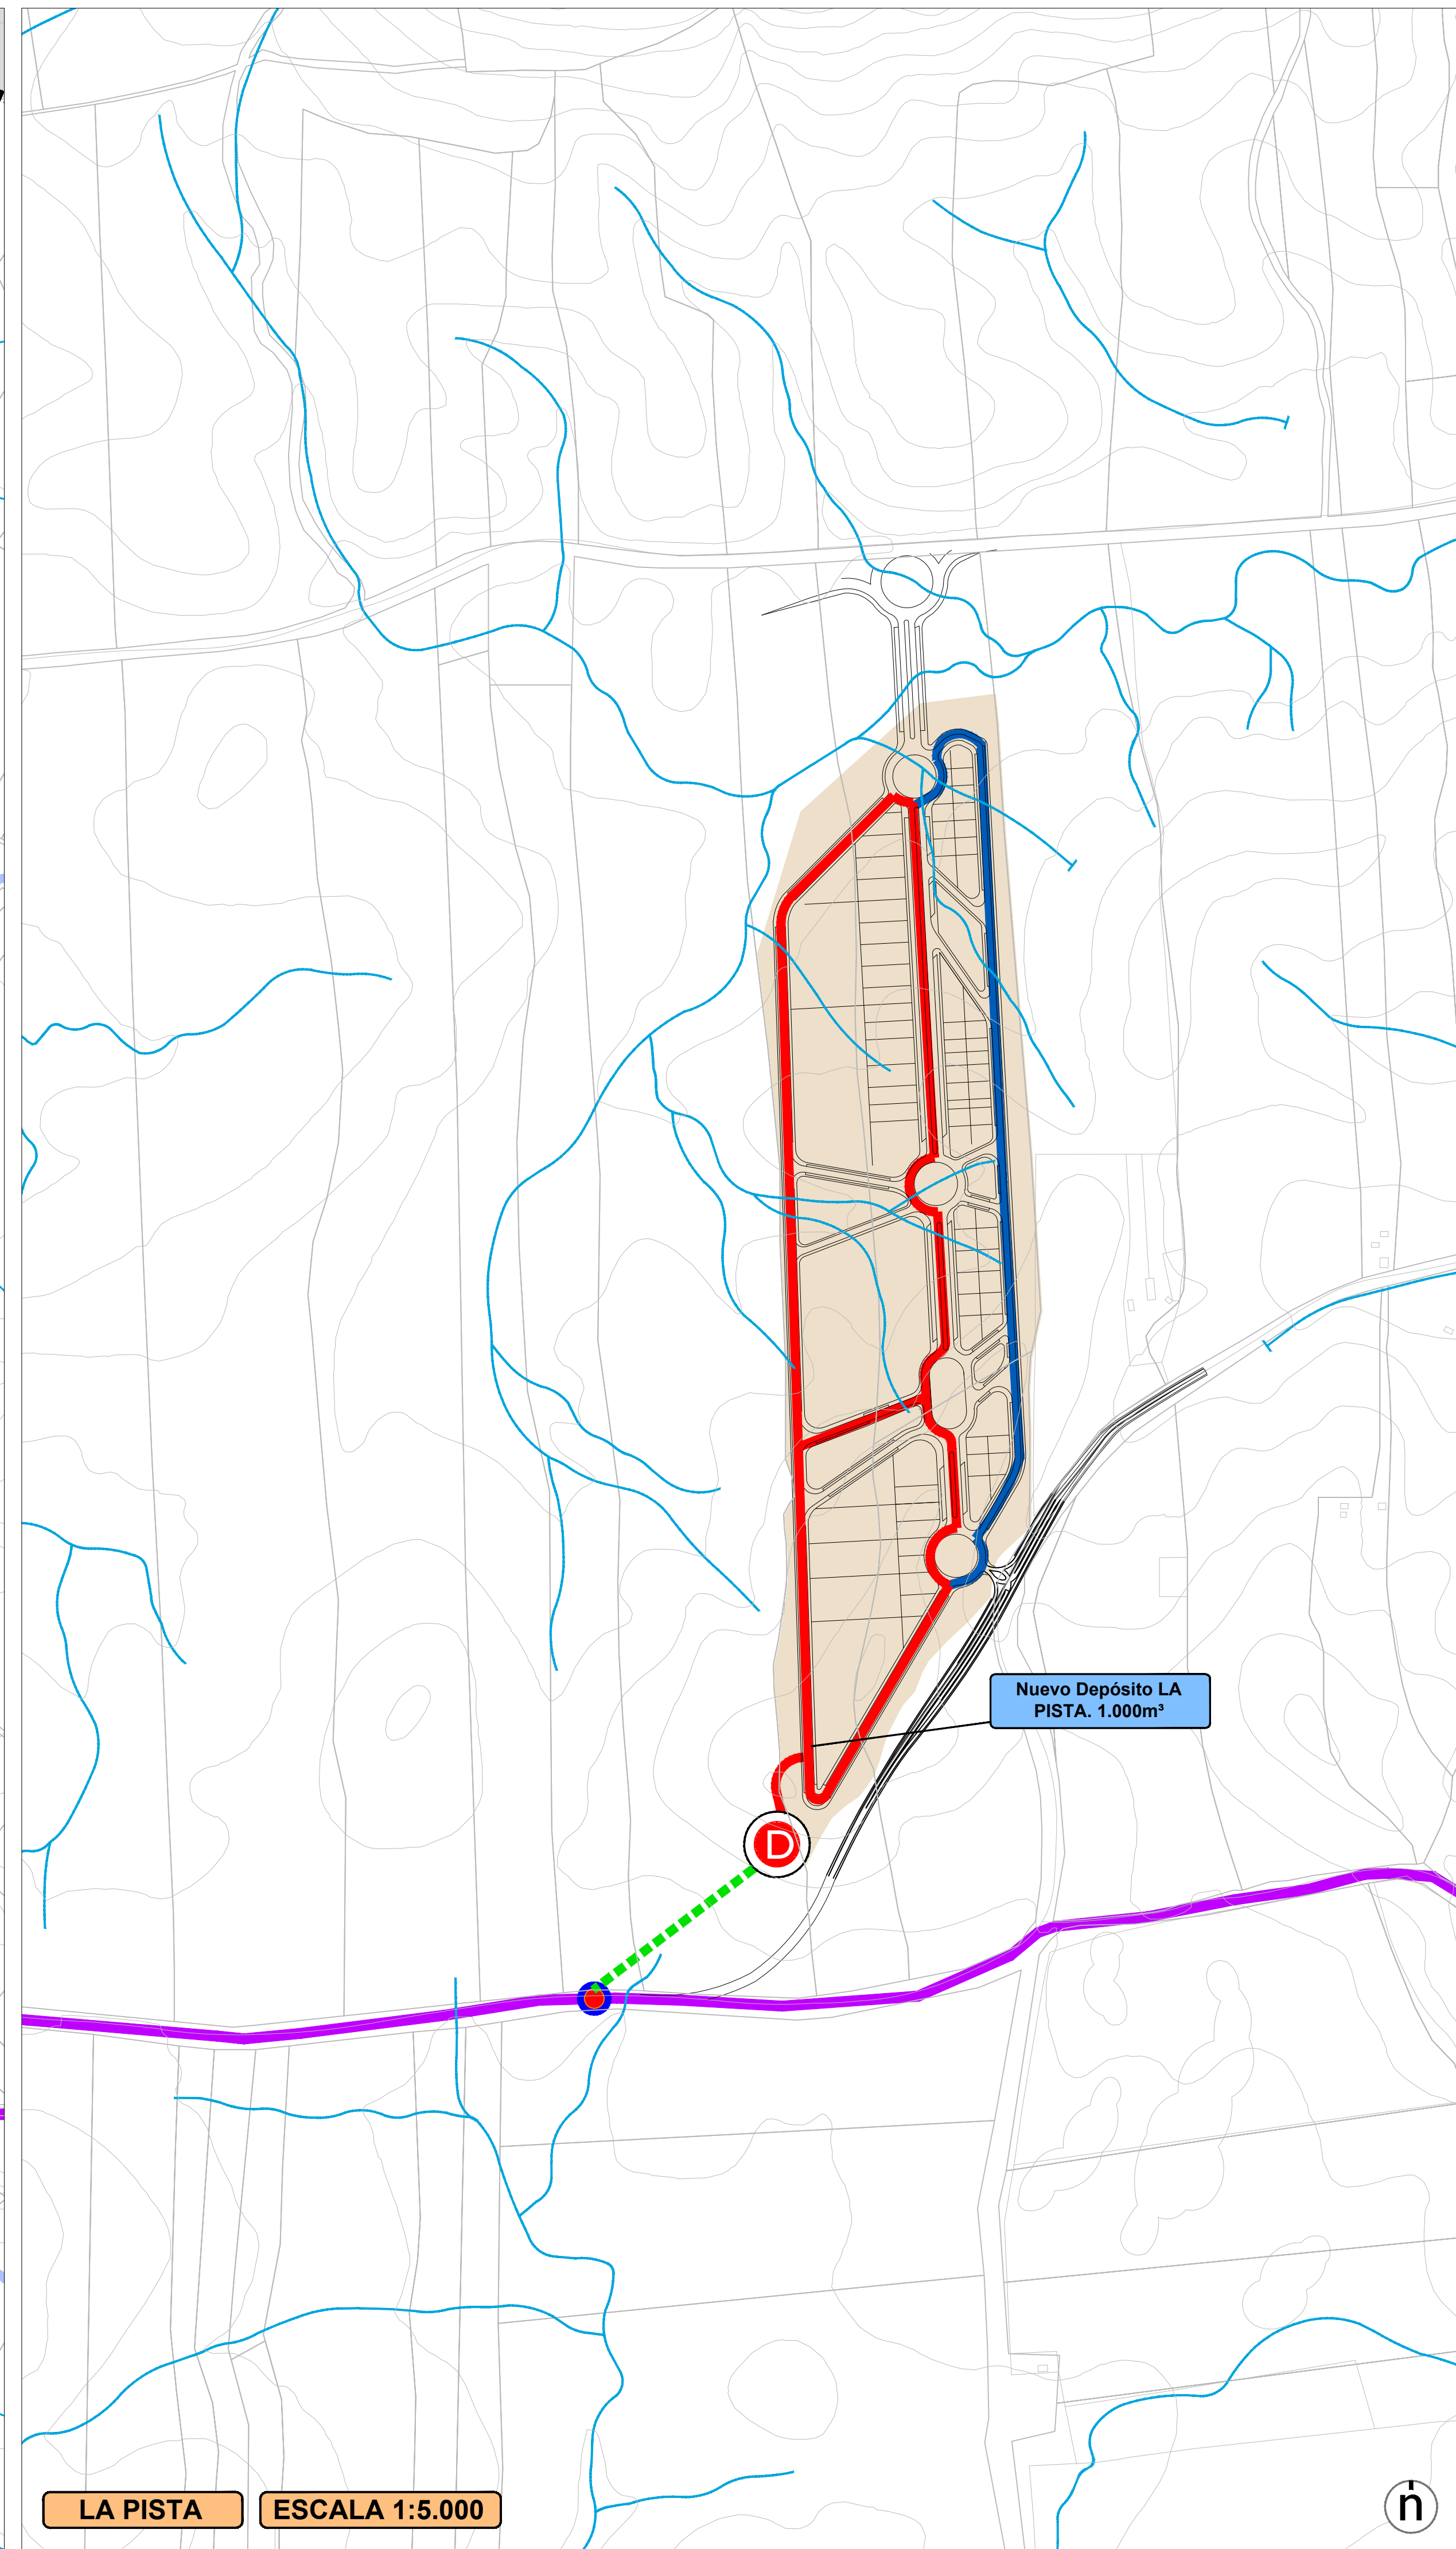


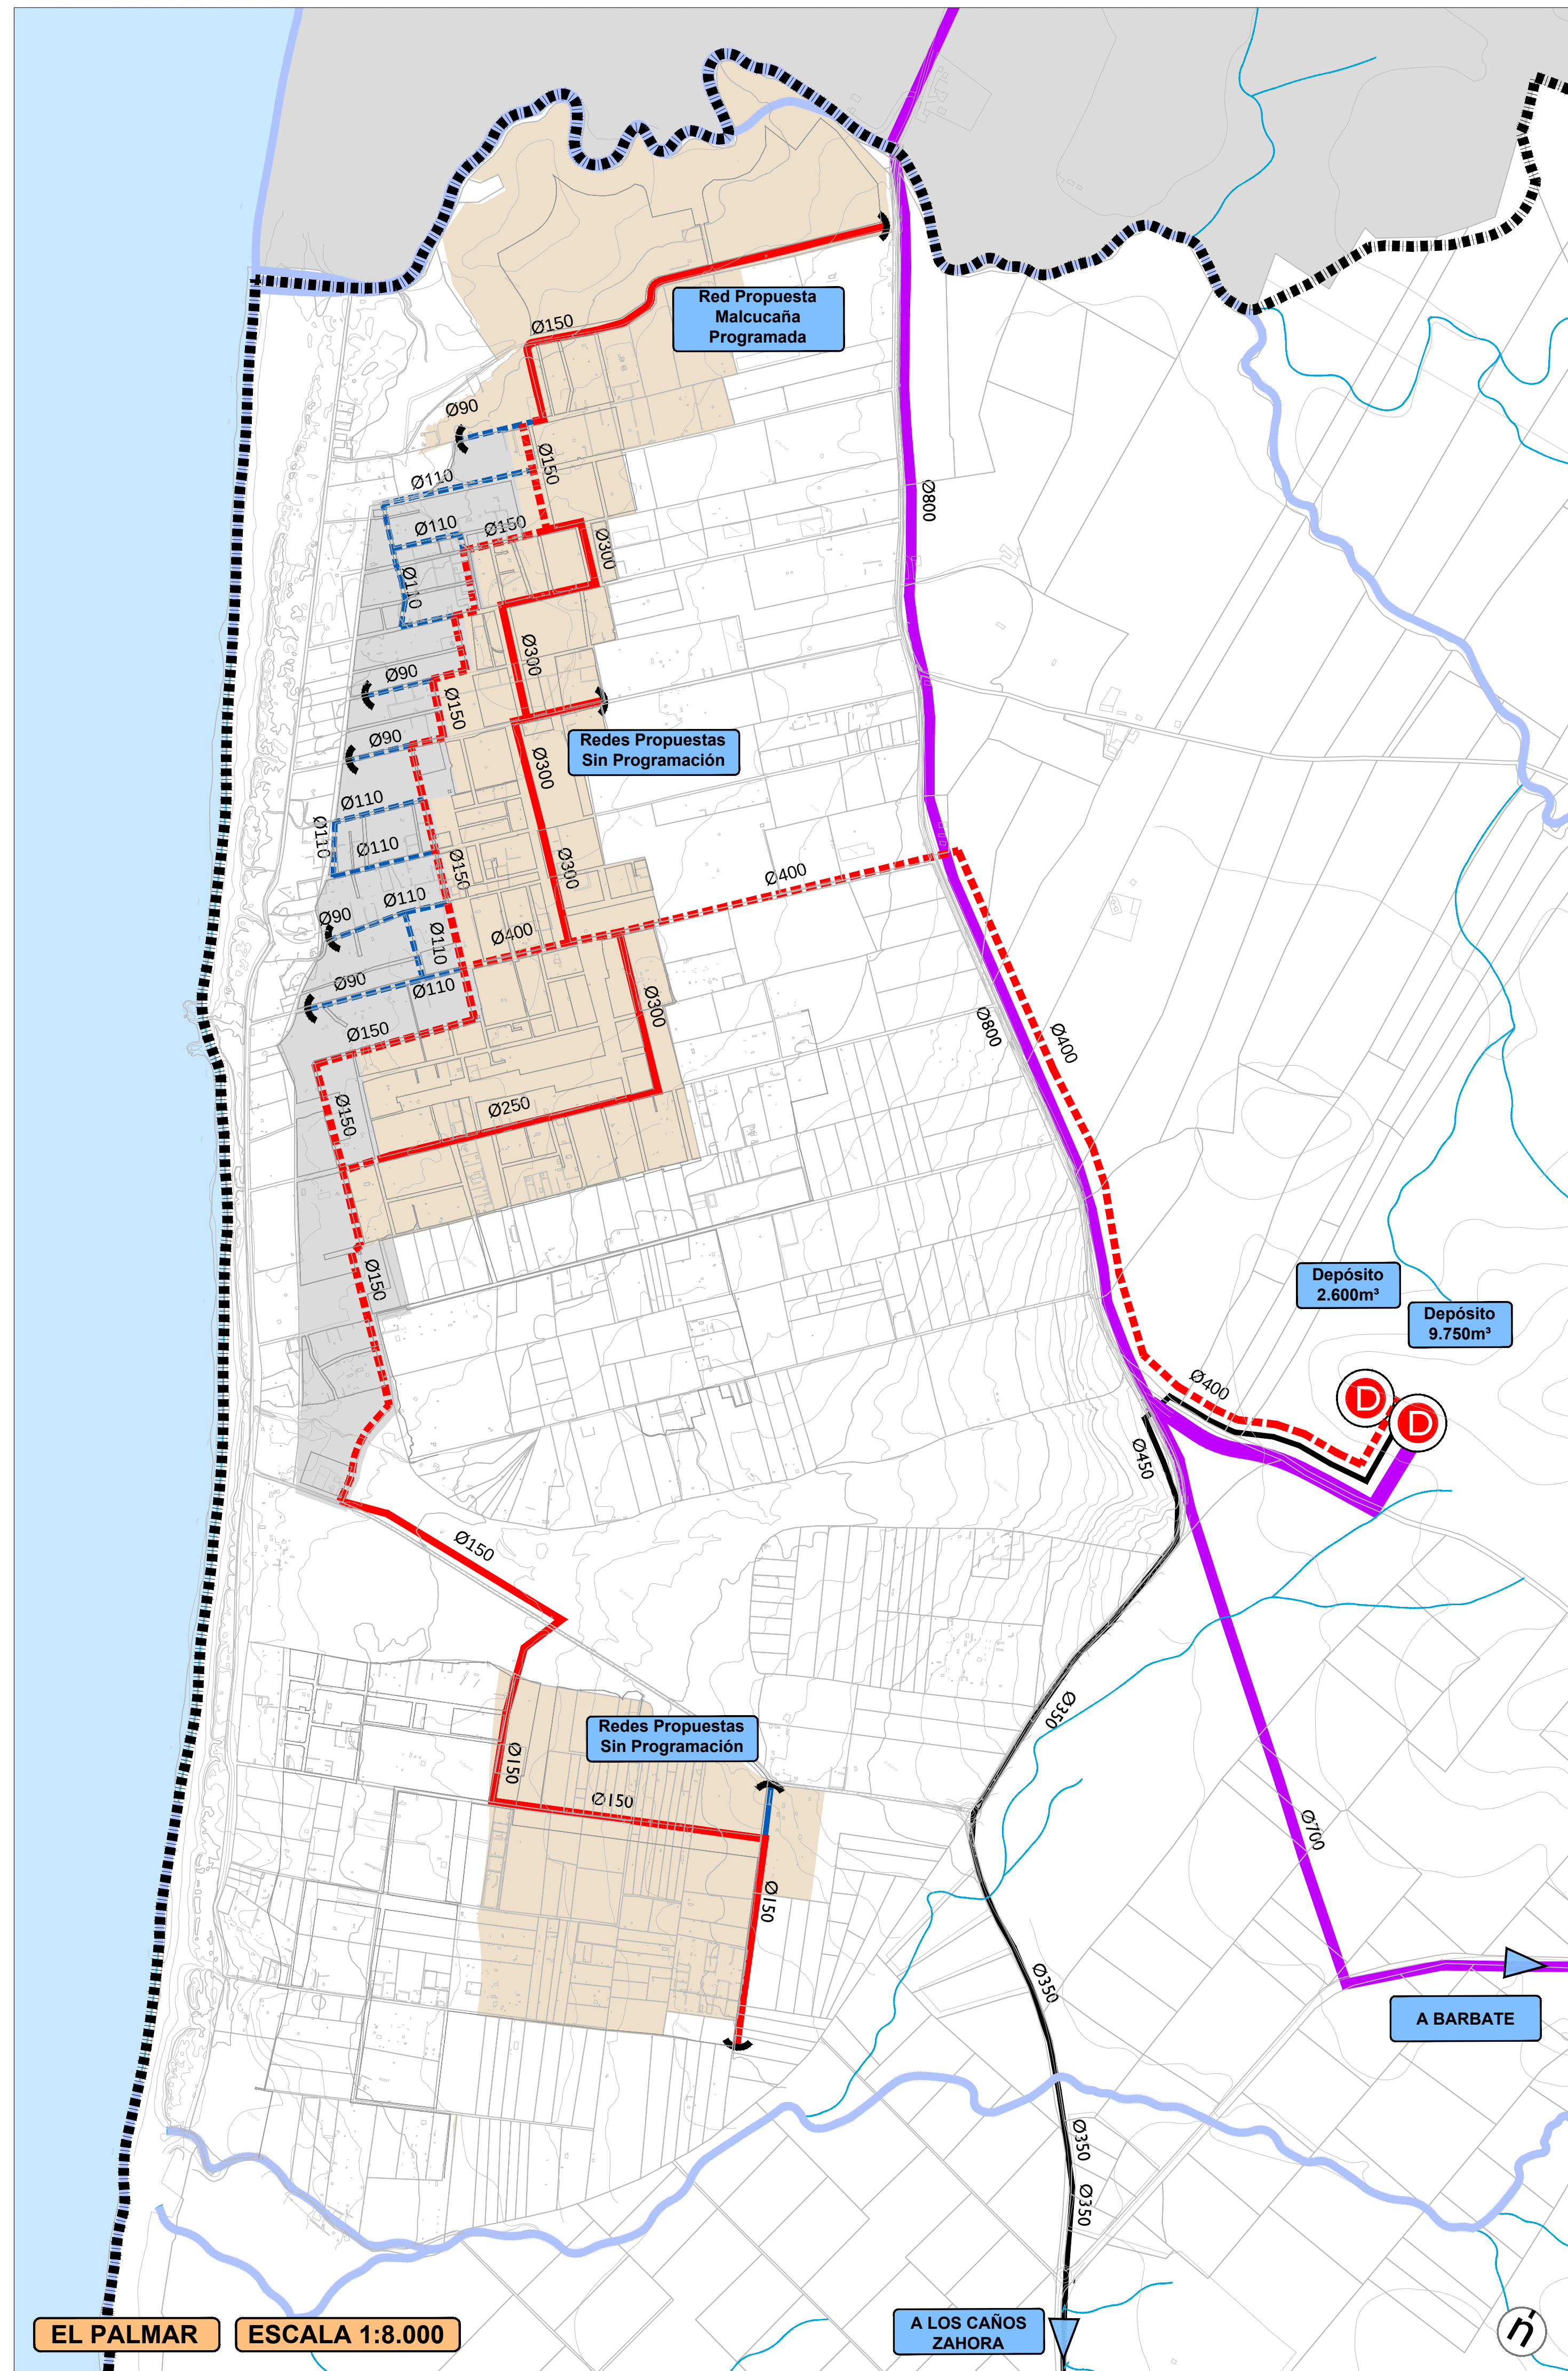

A.- Red de Abastecimiento de Agua Potable

1.1.- INFRAESTRUCTURA EXISTENTE

- Red de General de Abastecimiento de la Zona Gaditana
- Red de Suministro a Depósitos
- Red Principal Urbana
- Red Secundaria Urbana

1.2.- INFRAESTRUCTURA EN TRAMITACIÓN

- Canalización Principal de Abastecimiento. Fundición dúctil
- Canalización Secundaria de Abastecimiento. Fundición dúctil

1.3.- INFRAESTRUCTURA PROPUESTA

- Red de Suministro a Depósito
- Canalización Principal de Abastecimiento. Fundición dúctil
- Canalización Secundaria de Abastecimiento. Fundición dúctil
- Canalización a Eliminar
- Depósito de Abastecimiento
- Conexión a Red Existente
- Diámetro Interior en milímetros
- Tapón

B.- Determinaciones Gráficas

- Límite de Suelo Urbano
- Límite de Suelo Urbanizable Sectorizado
- Límite de Término Municipal