
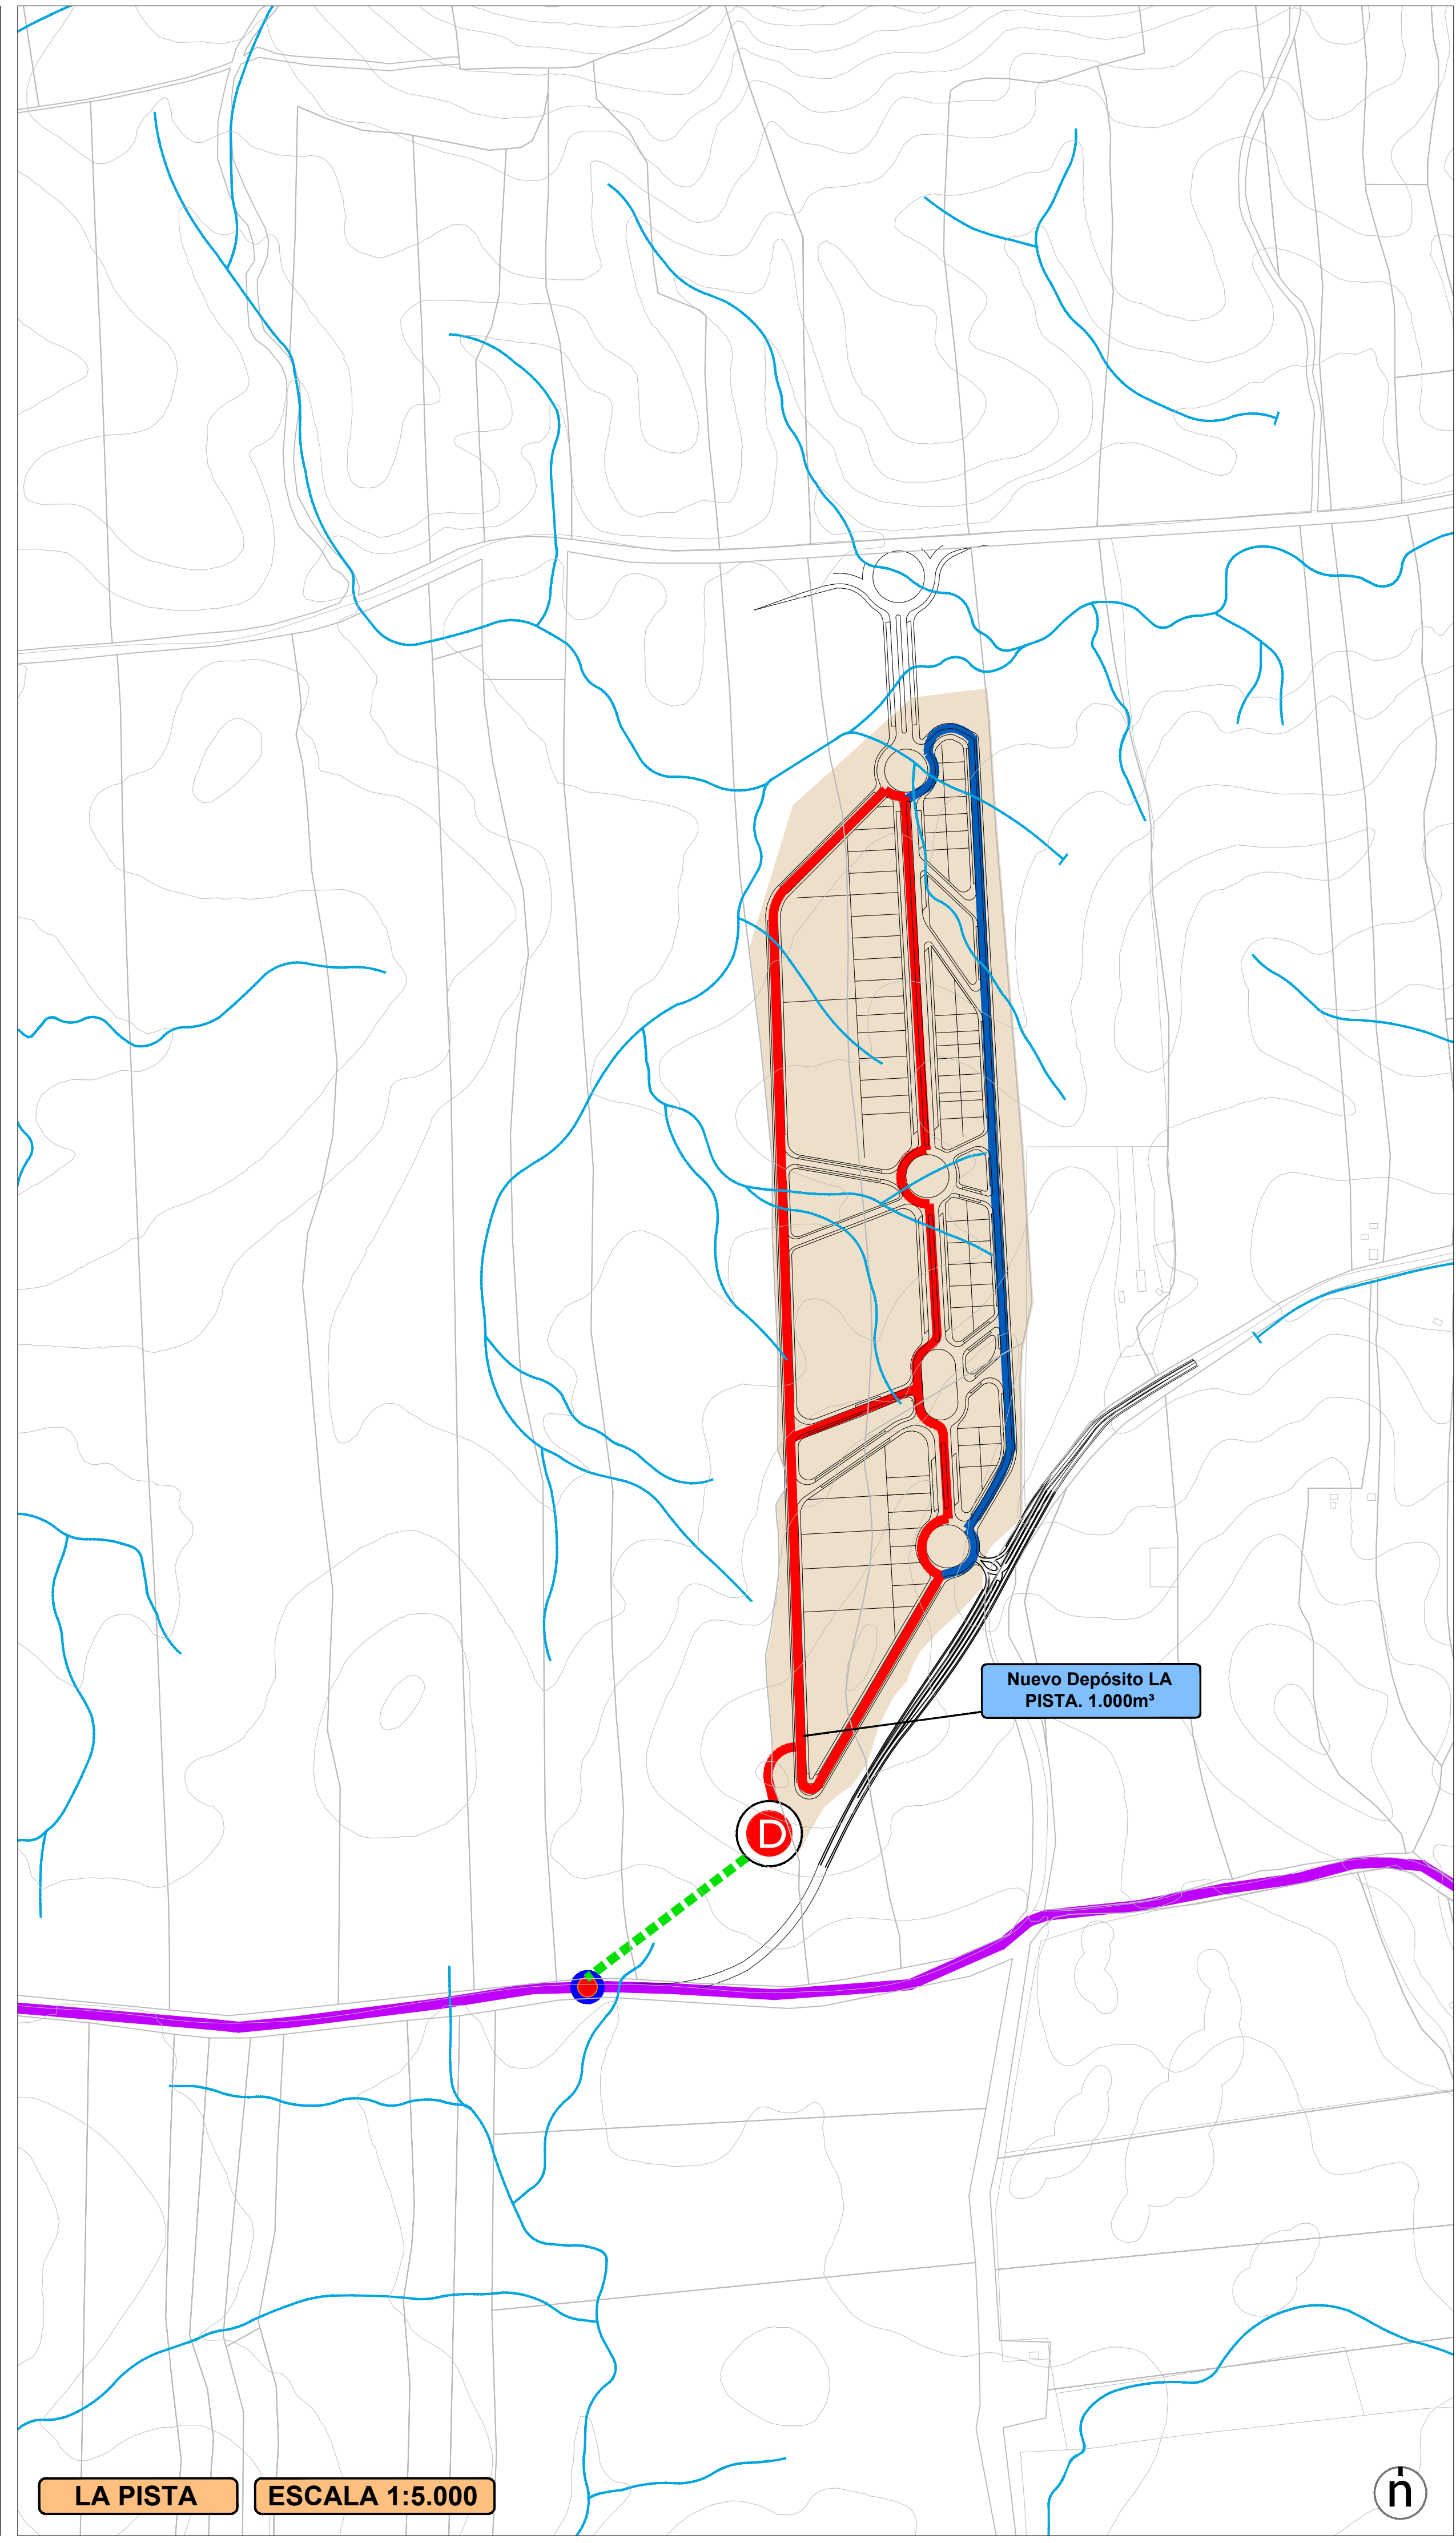


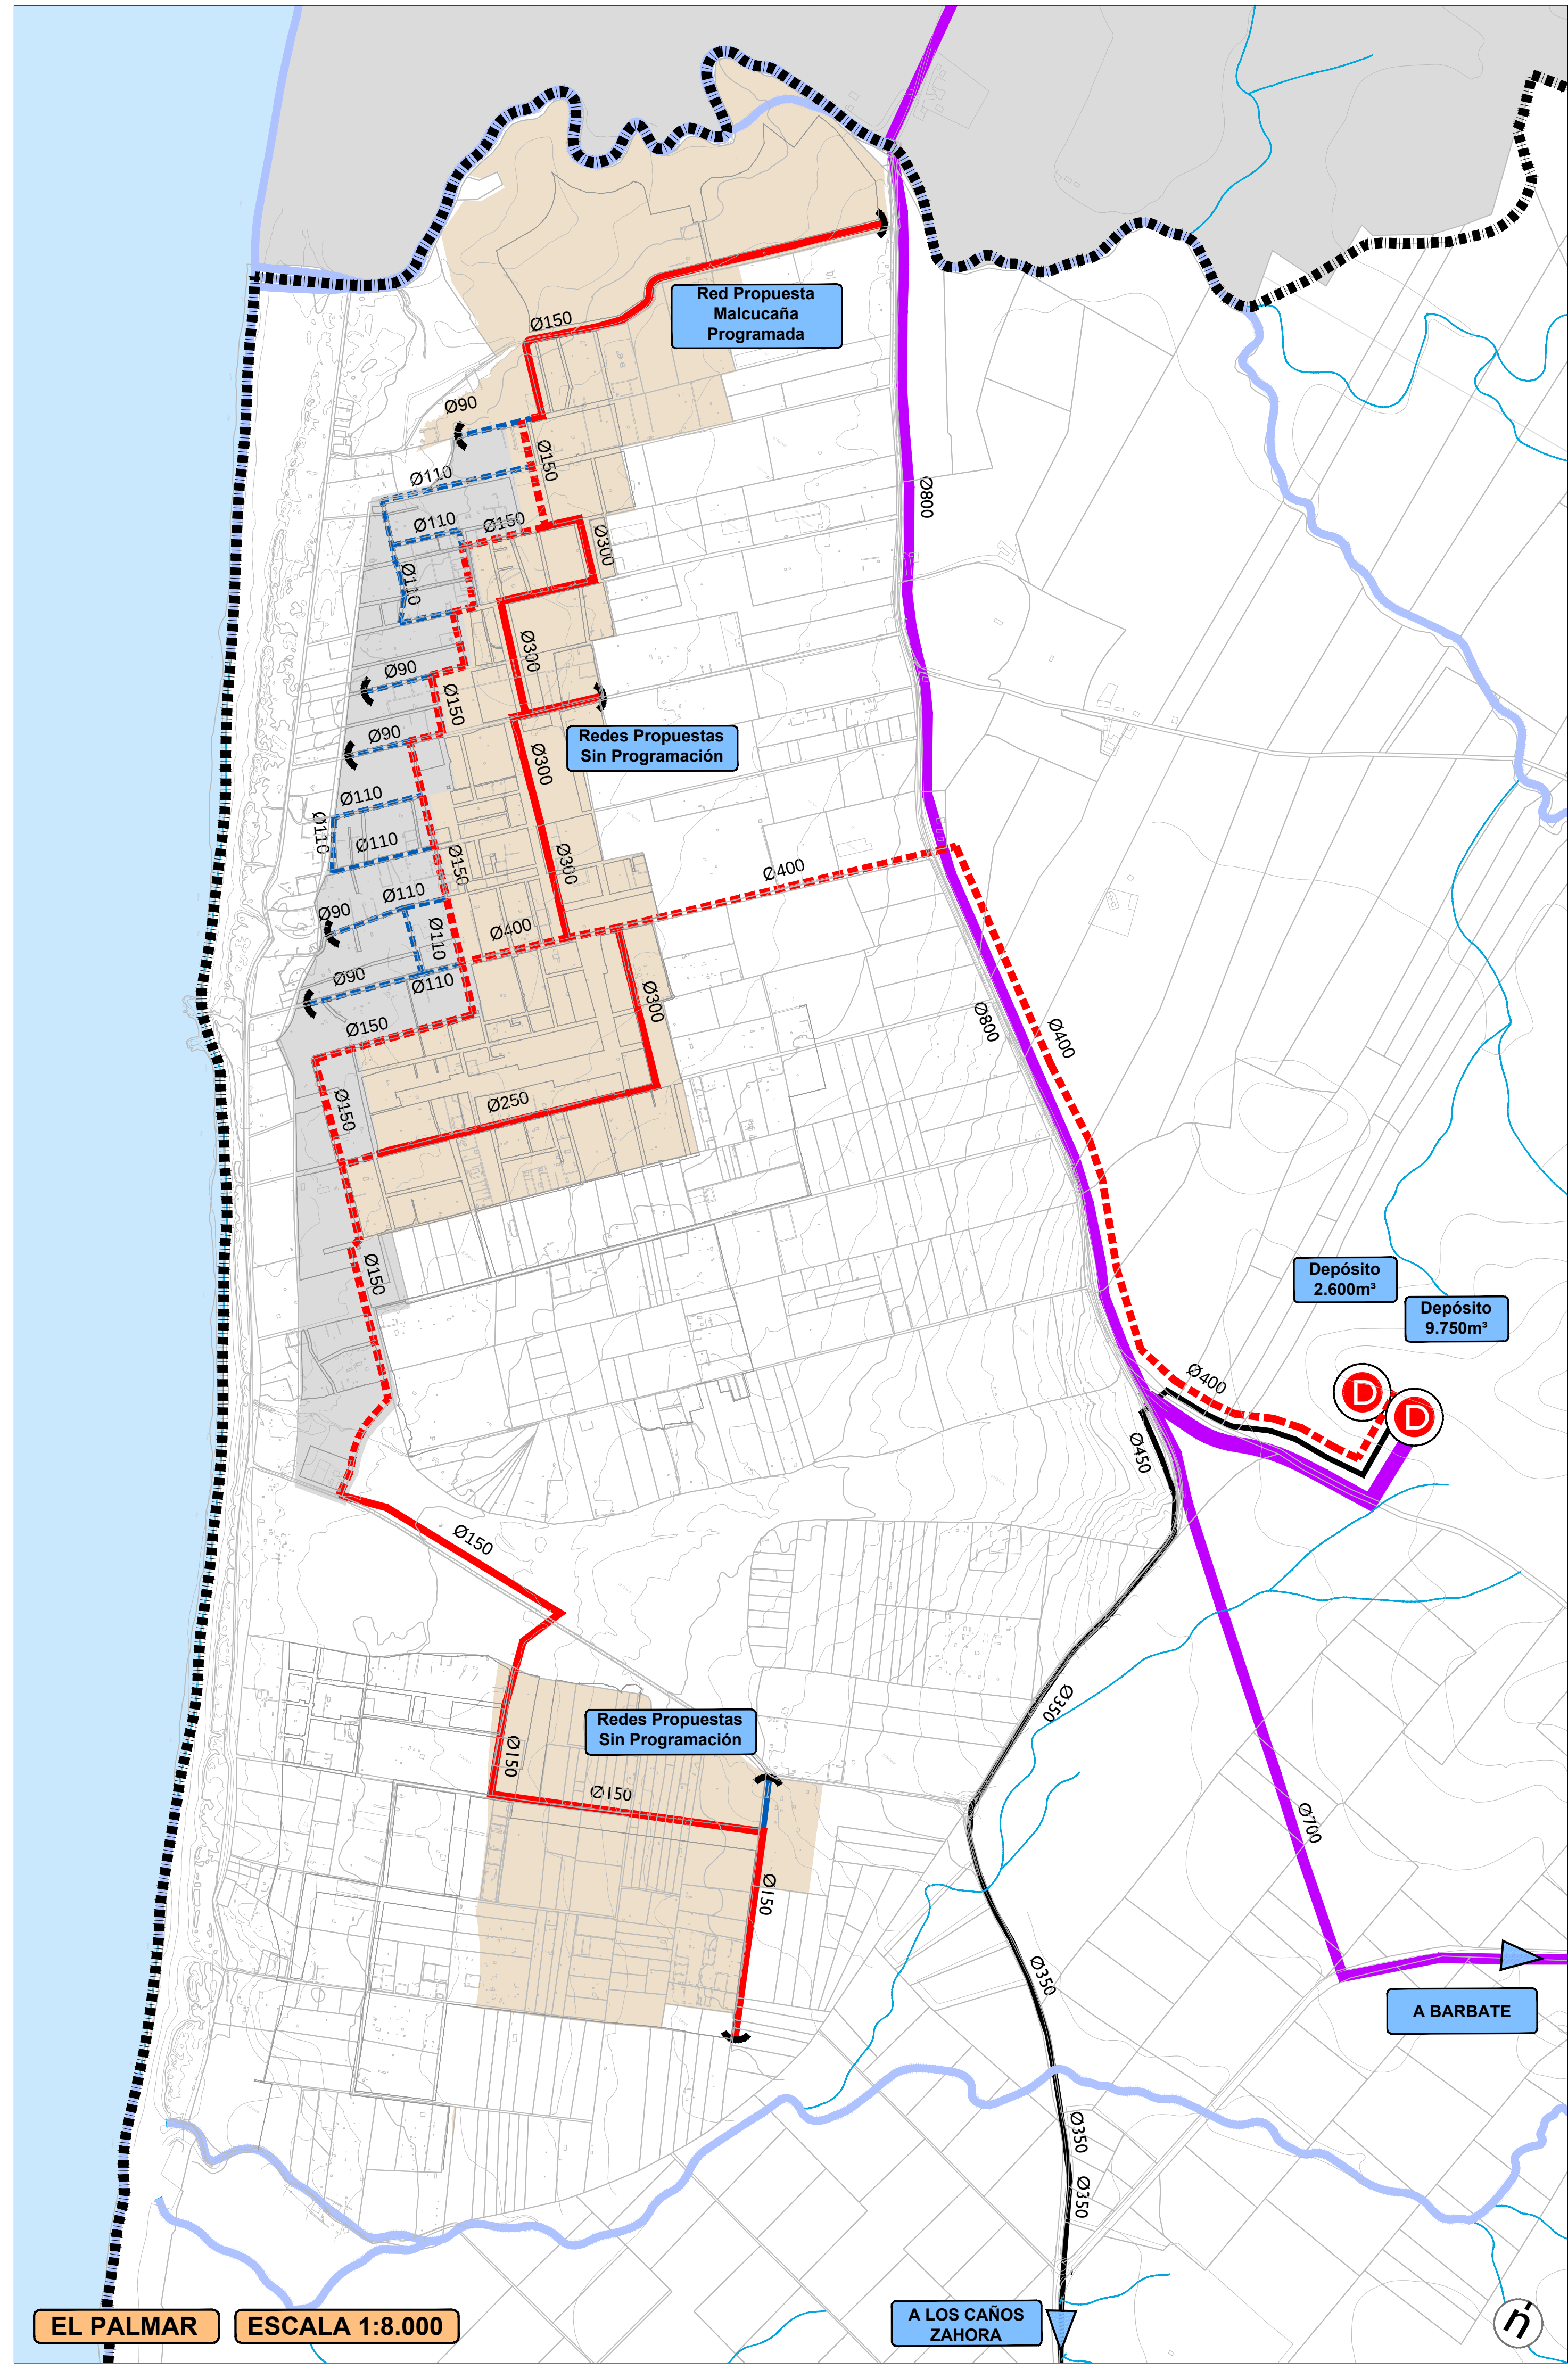

A.- Red de Abastecimiento de Agua Potable

1.1- INFRAESTRUCTURA EXISTENTE

- Red de General de Abastecimiento de la Zona Gaditana
- Red de Suministro a Depósitos
- Red Principal Urbana
- Red Secundaria Urbana

1.2- INFRAESTRUCTURA EN TRAMITACIÓN

- Canalización Principal de Abastecimiento. Fundición dúctil
- Canalización Secundaria de Abastecimiento. Fundición dúctil

1.3- INFRAESTRUCTURA PROPUESTA

- Red de Suministro a Depósito
- Canalización Principal de Abastecimiento. Fundición dúctil
- Canalización Secundaria de Abastecimiento. Fundición dúctil
- Canalización a Eliminar
- Depósito de Abastecimiento
- Conexión a Red Existente
- Diámetro Interior en milímetros
- Tapón

B.- Determinaciones Gráficas

- Límite de Suelo Urbano
- Límite de Suelo Urbanizable Sectorizado
- Límite de Término Municipal

DOCUMENTO II

PLAN GENERAL DE ORDENACIÓN URBANÍSTICA DE VEJER

PLANOS DE ORDENACIÓN

INFRAESTRUCTURAS.

RED DE ABASTECIMIENTO: EL PALMAR Y S.U.S. LA PISTA.

escala VARIAS

S.04