
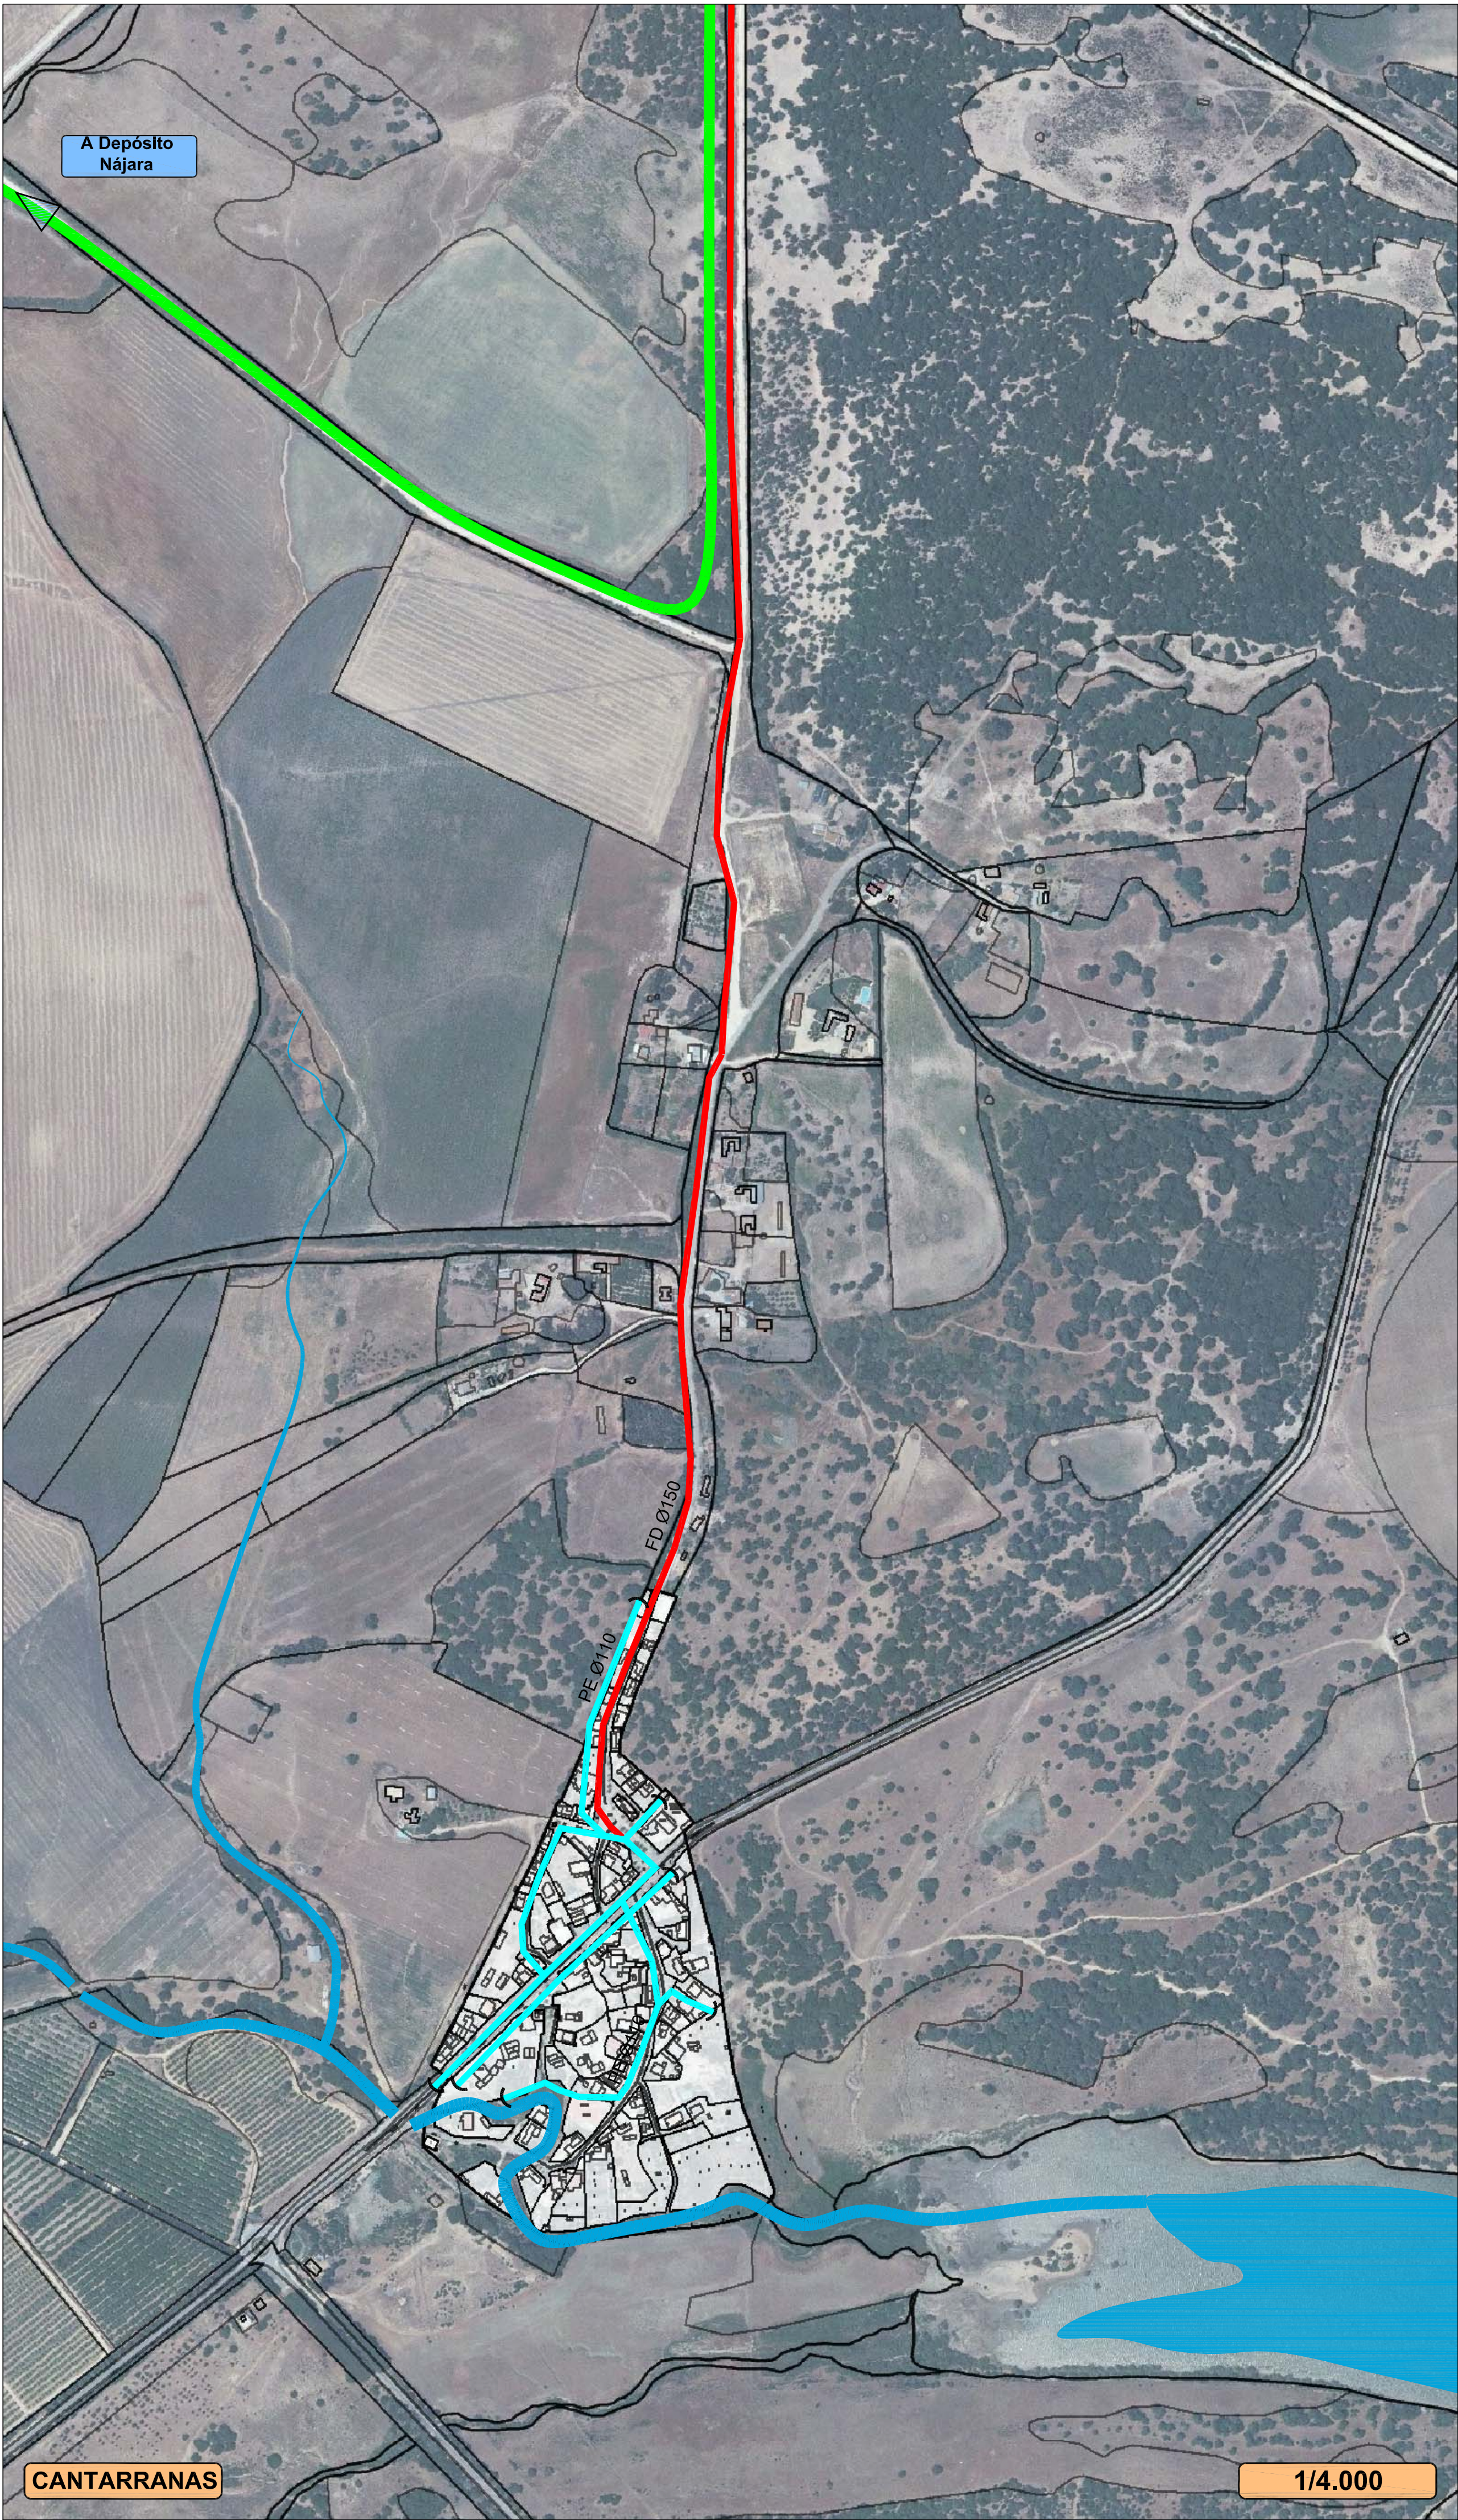


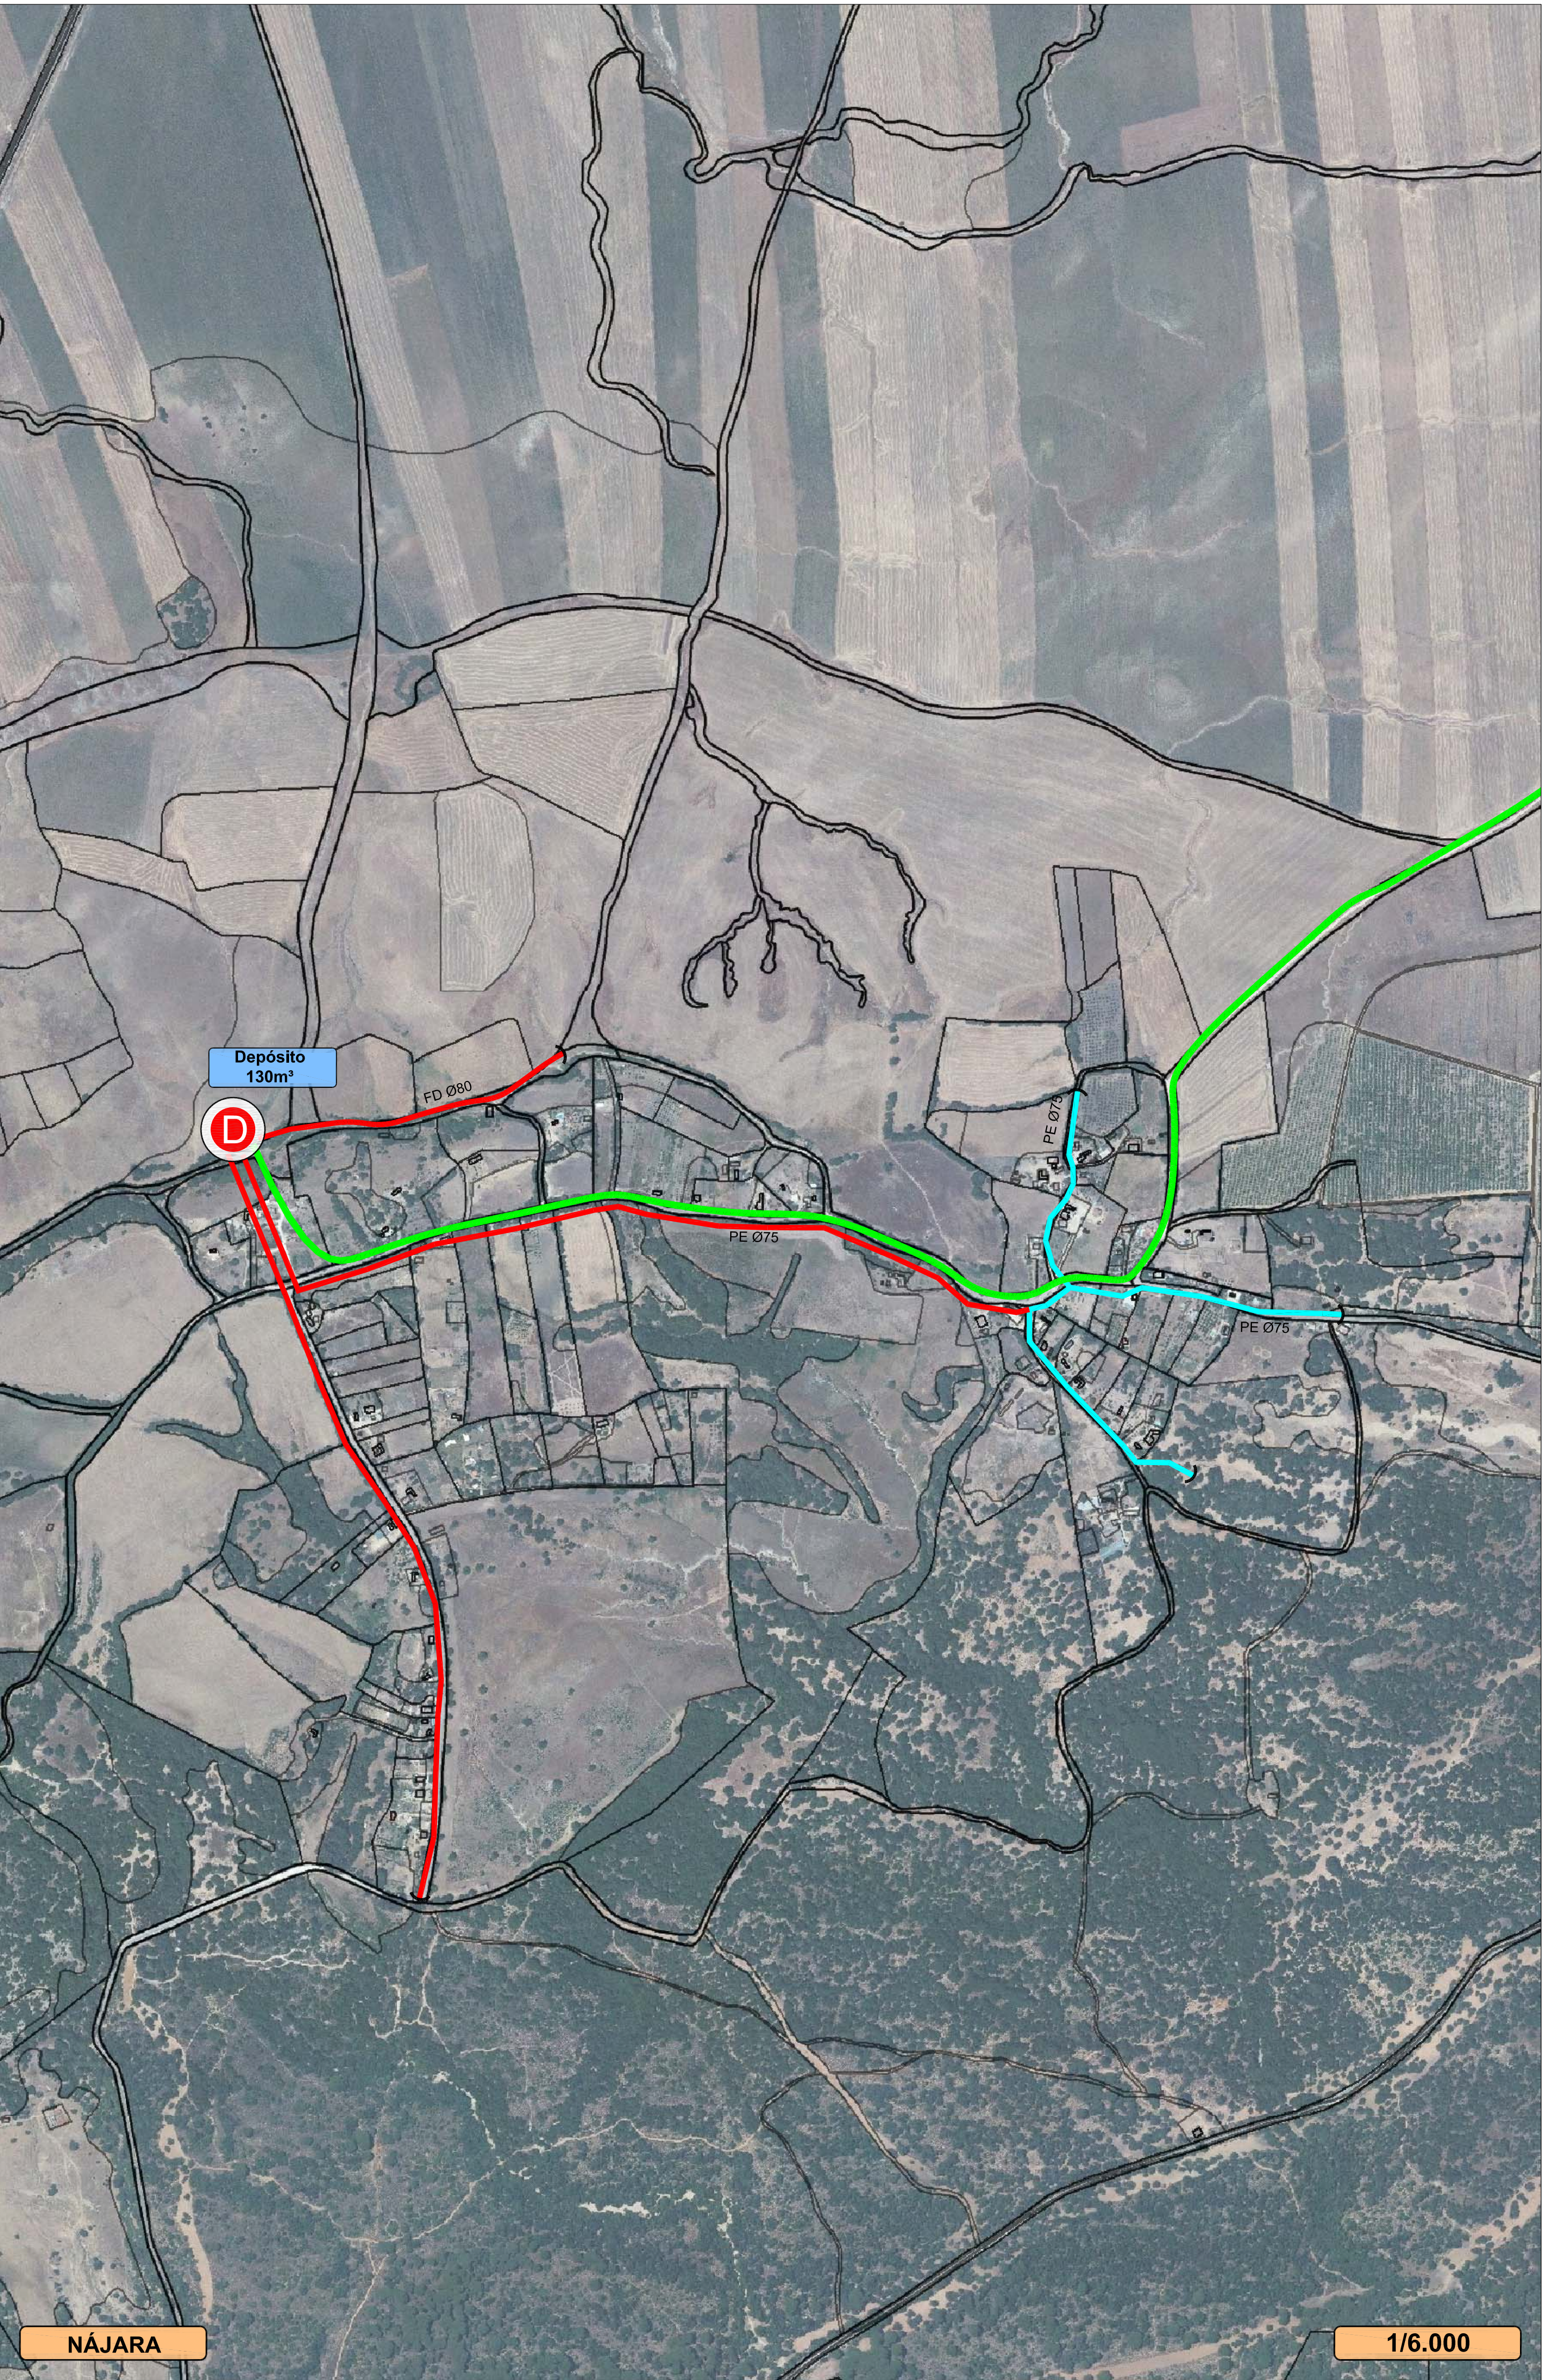

A.- Red de Abastecimiento de Agua Potable

I.1.- INFRAESTRUCTURA EXISTENTE

- Red de Suministro a Depósitos, Red Municipal.
- Red Principal Urbana
- Red Secundaria Urbana
- Depósito de Distribución
- Manantial o Sondeo
- Estación de Bombeo de Agua Potable
- Diámetro Interior en milímetros
- Tapón

B.- Determinaciones Gráficas

- Límite de Término Municipal